


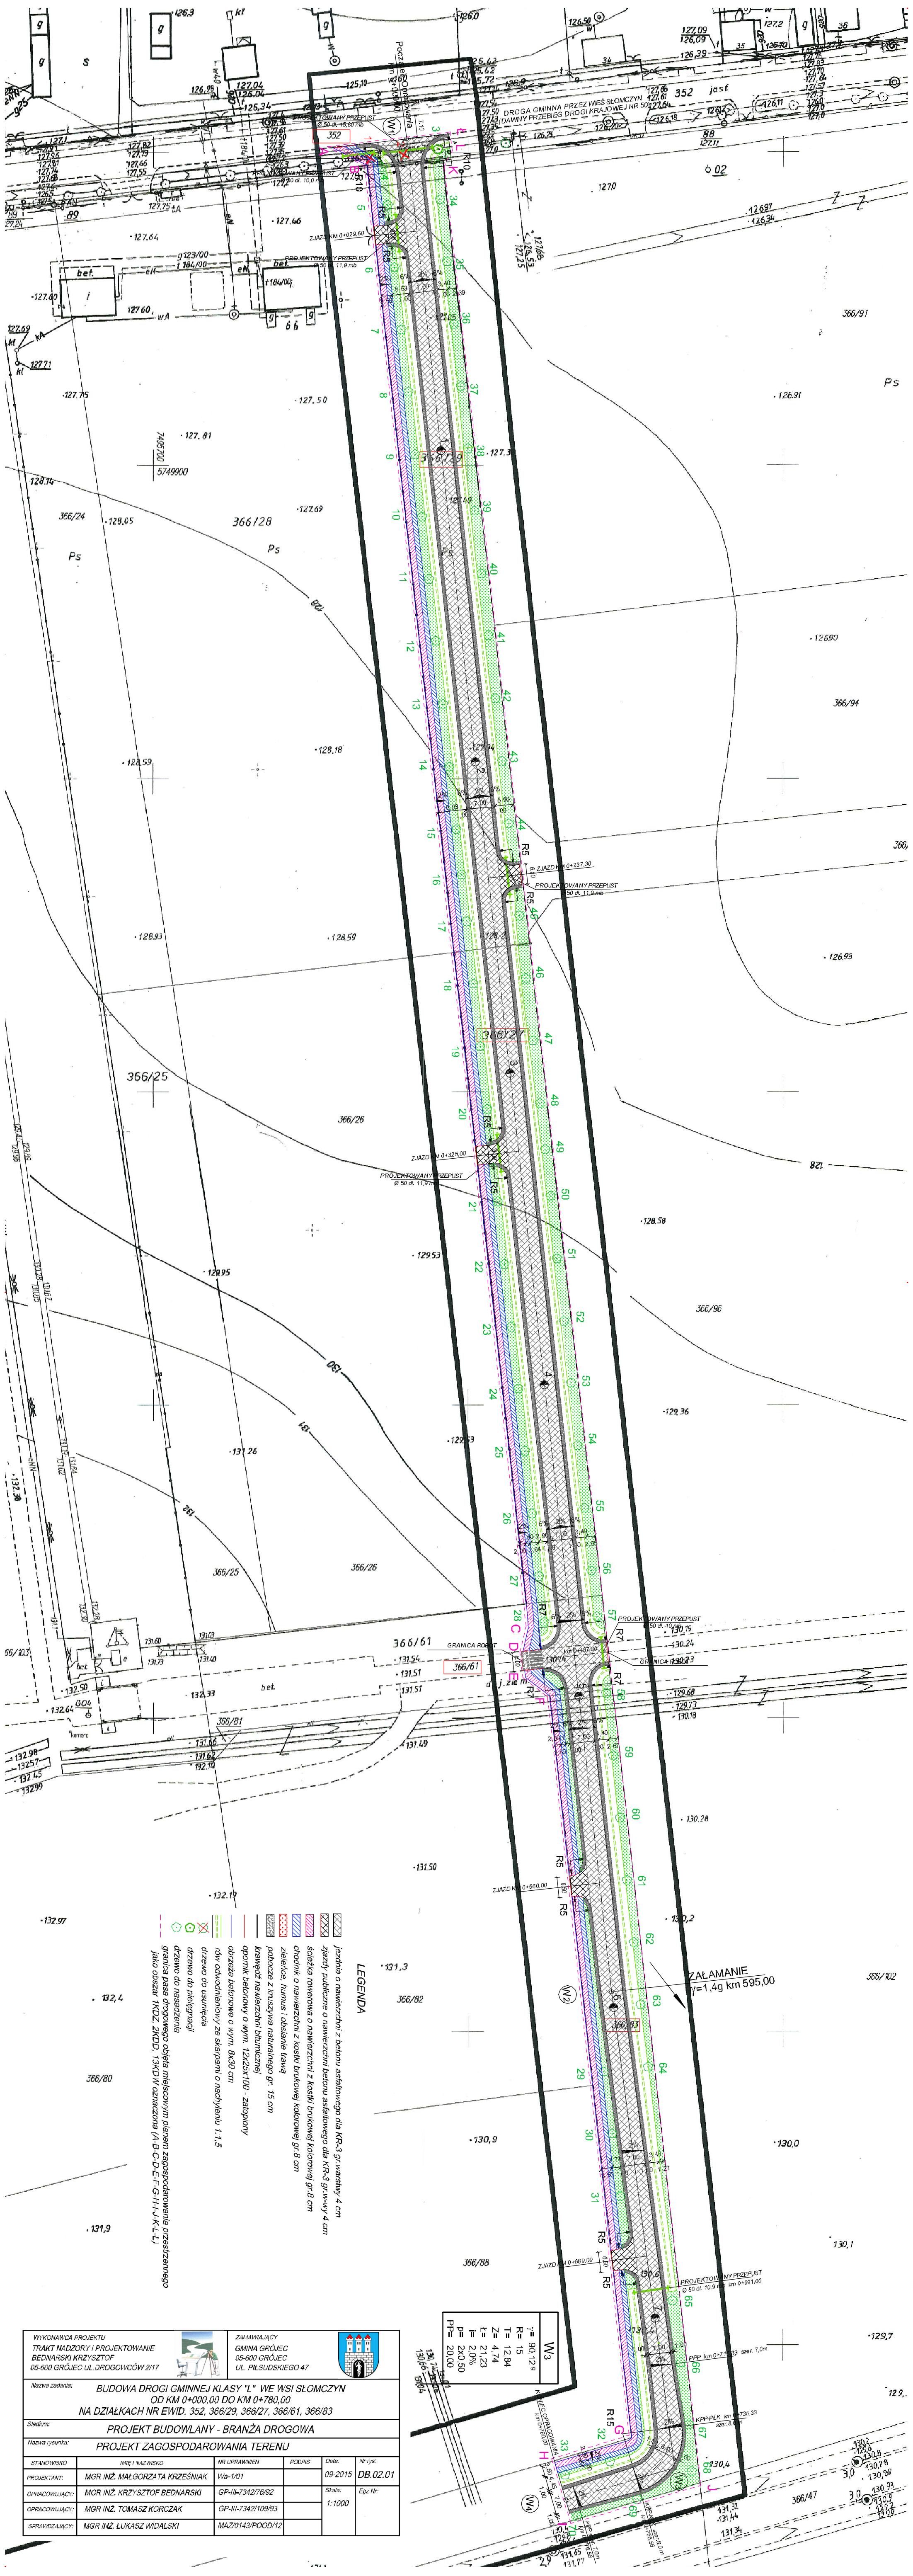

- LEGENDA**
- zjazd o nawierzchni z betonu asfaltowego dla KR-3 gr. warstwy 4 cm
 - zjazd publiczny o nawierzchni z betonu asfaltowego dla KR-3 gr. w. w. 4 cm
 - ścieżka rowerowa o nawierzchni z kostki brukowej kolorowej gr. 8 cm
 - chodnik o nawierzchni z kostki brukowej kolorowej gr. 8 cm
 - zieleńca, murus i obszar trawny
 - pobocze z kruszywa naturalnego gr. 15 cm
 - krzewy i drzewa naturalne
 - opornik betonowy o wym. 120x20x100 - zapory
 - obrazce betonowe o wym. 8x30 cm
 - rdw odwodnieniowy ze skarpami o nachyleniu 1:1,5
 - drzewo do usunięcia
 - drzewo do pielęgnacji
 - granica pasa drogowego objęta miejscowym planem zagospodarowania przestrzennego
 - granica pasa drogowego objęta miejscowym planem zagospodarowania przestrzennego
 - jako obszar TKDZ, KOD, 13KOD oznaczona (A-B-C-D-E-F-G-H-I-J-K-L)

WYKONAWCA PROJEKTU TRAKT NADZORY I PROJEKTOWANIE BEDNARSKI KRZYSZTOF 05-600 GRÓJEC UL. DROGOWICÓW 2/17			ZAMAWIAJĄCY GMINA GRÓJEC 05-600 GRÓJEC UL. PIŁSUDSKIEGO 47	
Nazwa zadania: BUDOWA DROGI GMINNEJ KLASY "L" W WSI SŁOMCZYN OD KM 0+000,00 DO KM 0+780,00 NA DZIAŁKACH NR EWID. 352, 366/29, 366/27, 366/61, 366/83				
Stadium: PROJEKT BUDOWLANY - BRANŻA DROGOWA				
Nazwa projektu: PROJEKT ZAGOSPODAROWANIA TERENU				
STANOWISKO	IMIĘ I NAZWISKO	NR UPRAWNIEN	PODPIS	Data: 09.2015 Skala: 1:1000 Nr rys: DB.02.01 Egz. Nr:
PROJEKTANT	MGR INŻ. MAŁGORZATA KRZESIAK	W-6/1/01		
OPRACOWUJĄCY	MGR INŻ. KRZYSZTOF BEDNARSKI	GP-II-7342/76/92		
OPRACOWUJĄCY	MGR INŻ. TOMASZ KORCZAK	GP-II-7342/108/93		
SPRAWDZAJĄCY	MGR INŻ. LUKASZ WIDALSKI	MAZ/0143/POOD/12		

W/s	7 = 90,12%
R = 15	
Z = 12,84	
E = 4,74	
E = 21,23	
E = 2,0%	
P = 20,50	
P = 20,00	