



## SCHODY S1 - 1,5m - 7szt.

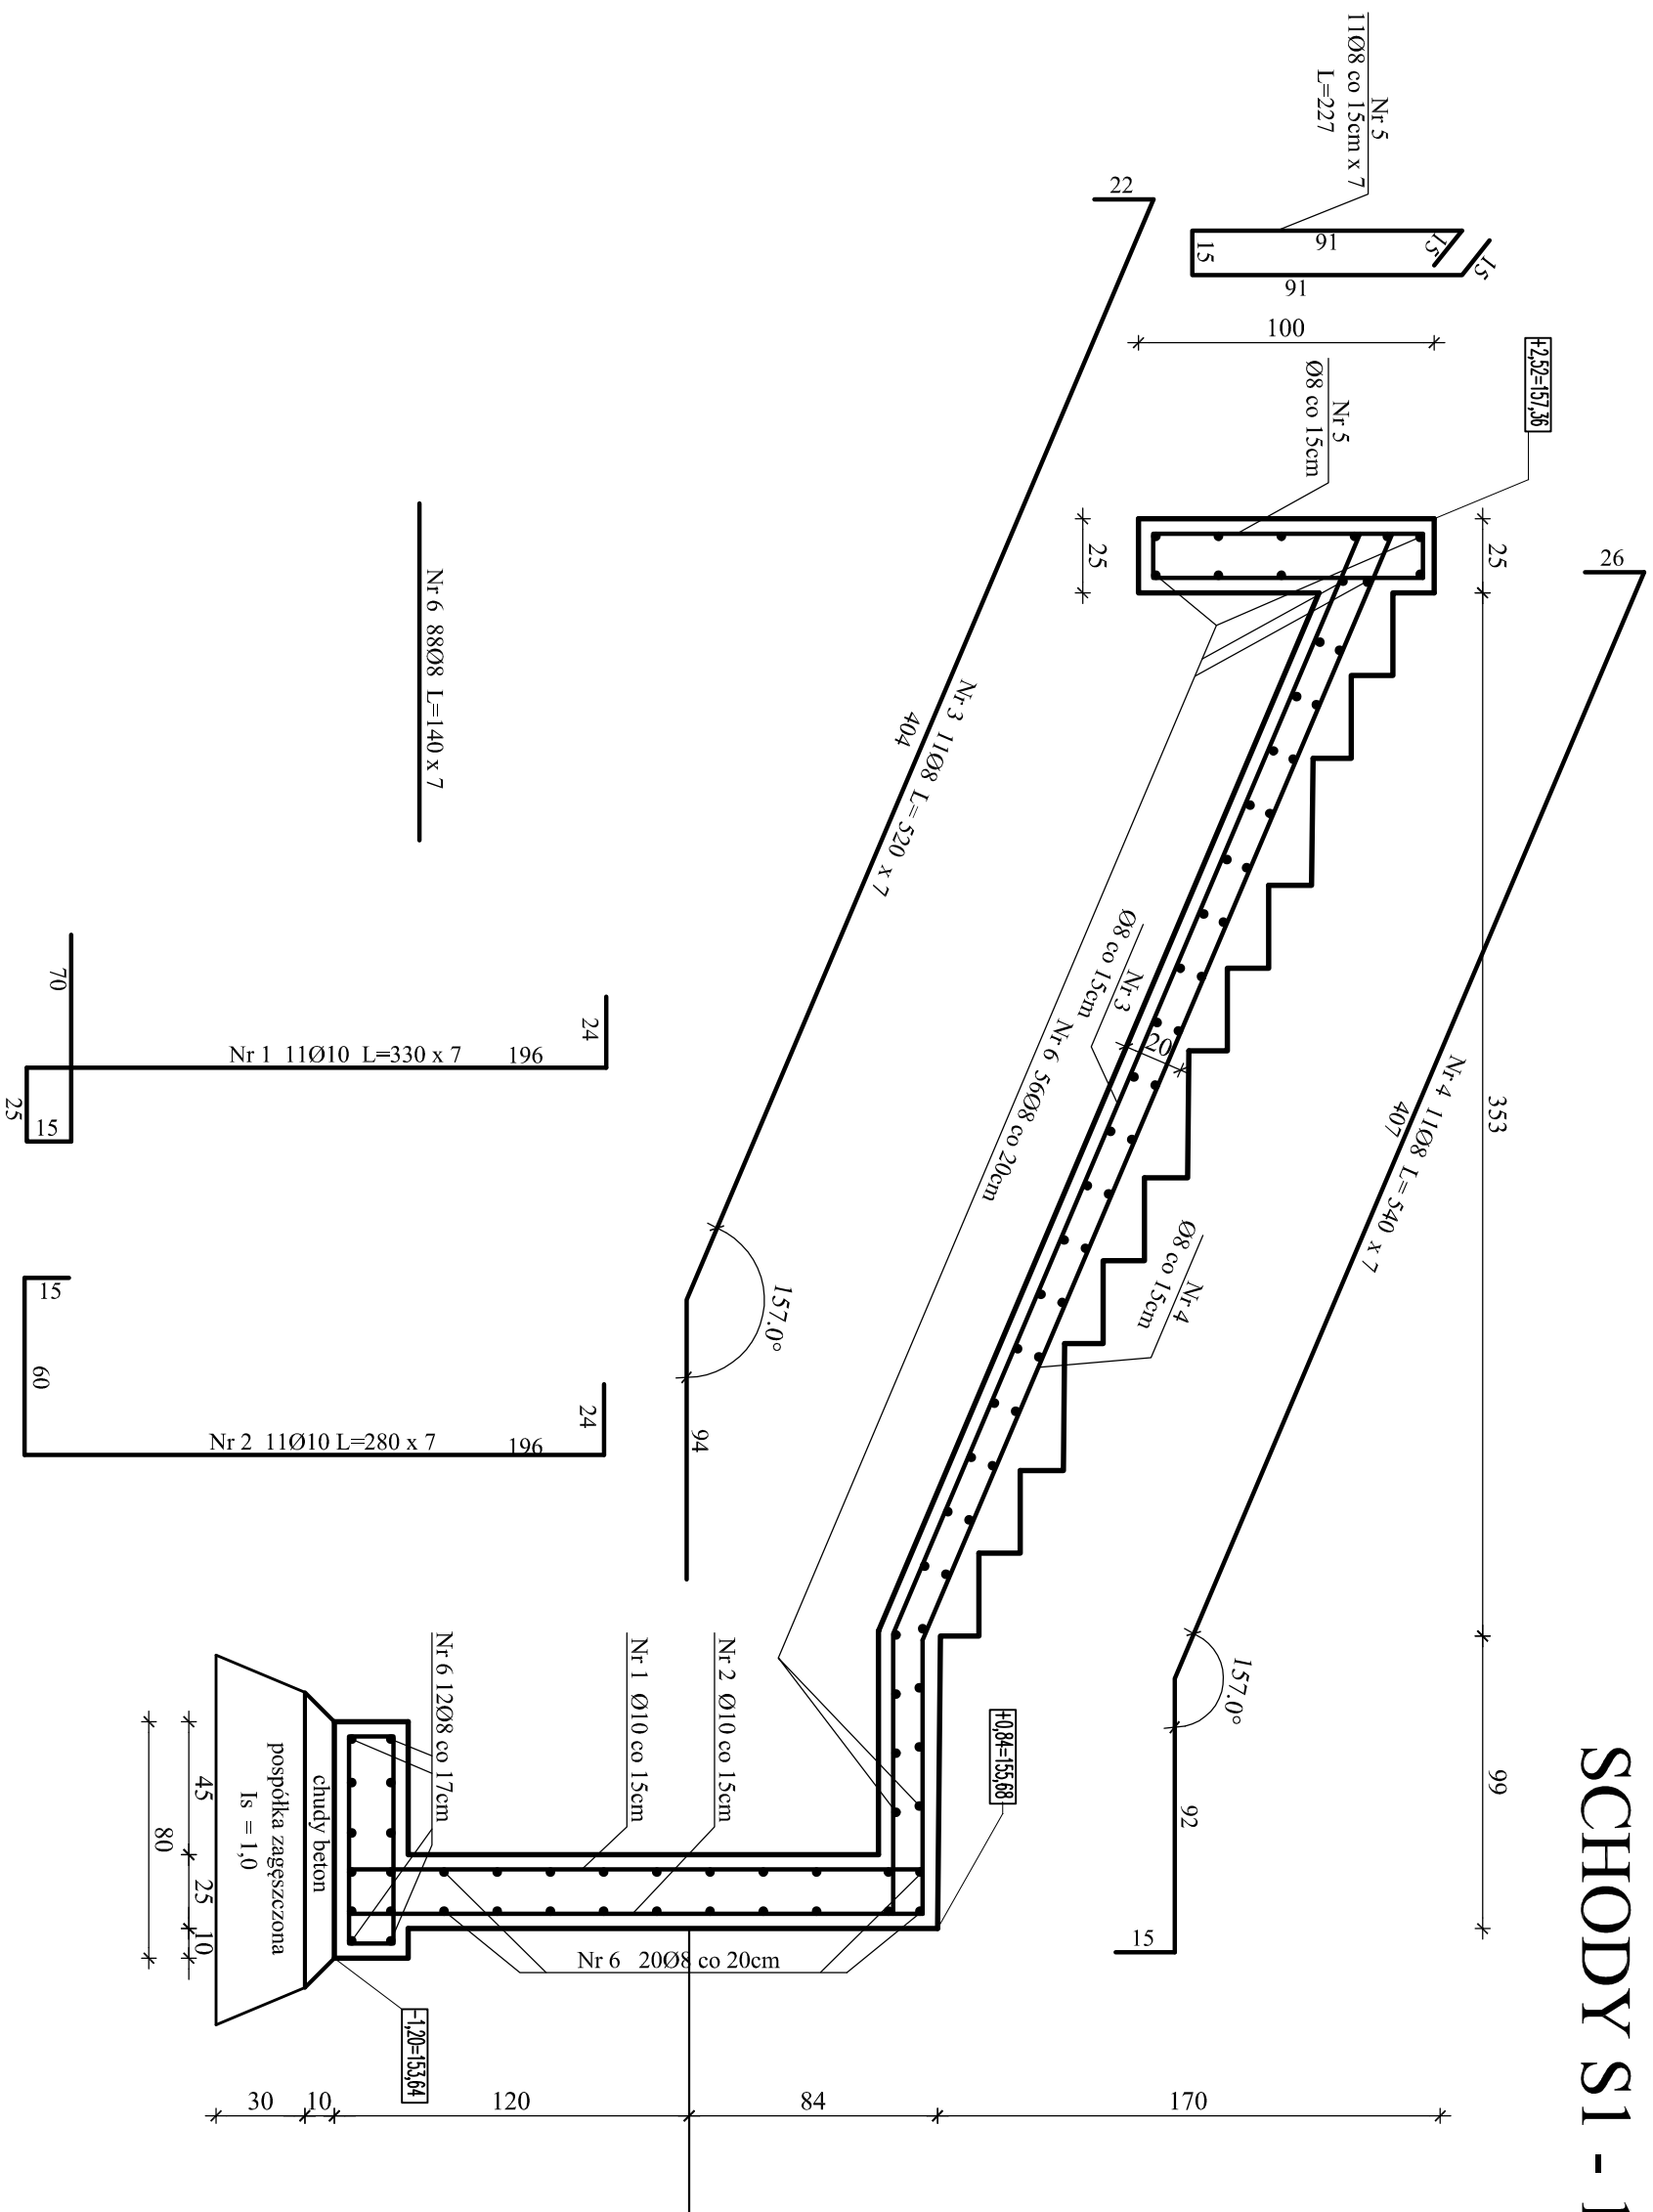

Pod płytą schodów ułożyć pospółkę zagęszczoną do  $Is=1,0$

BETON B30 C30/25  
KLASA EKSPozyCJI XA1  
STAL A-IIIIN  
Osiłina zbrojenia 5cm

<b>RYMUNEK NR 025CH</b>		<b>SKALA 1: 25</b>		
<b>Pracownia wdrogowa:</b>			<b>Przeznaczenie:</b>	
<b>UL. JÓZEFA PIKUSKIEGO 47</b> <b>05-600 GRÓJEĆ</b>			<b>Adres:</b>	
<b>GMINA GRÓJEĆ</b>			<b>BUDOWA Z PRZEBUDOWĄ ARENY LEKKOATLETYCZNEJ WRAZ Z URZĄDZENIAMI SPORTOWYMI, TRYBUNĄ I INFRASTRUKTURĄ TOWARZYSZĄCĄ</b> <b>05-600 GRÓJEĆ, UL. LASKOWA</b> <b>DZIAŁKA NR 275</b>	
<b>INWESTYTOR:</b>			<b>INWESTYTOR:</b>	
<b>UL. TOMKA 38 M. 802A, 00-355 WARSZAWA</b> <b>tel./fax: (22)617-23-73, 425-24-34 e-mail: biemm@biemm.pl</b>			<b>BIEMM ARCHITEKCI SP. Z O.O.</b>	
<b>PROJEKTOWY KONSULTING</b>			<b>PROJEKTOWY KONSULTING</b>	
<b>INŻ. WITOLD JUSZKIEWICZ</b>			<b>INŻ. WITOLD JUSZKIEWICZ</b>	
<b>nr uprawnień:</b>			<b>nr uprawnień:</b>	
<b>127/DOS/04</b>			<b>127/DOS/04</b>	
<b>Podpis:</b>			<b>Podpis:</b>	
<b>PROJEKT KONSTRUKCJI</b>			<b>PROJEKT KONSTRUKCJI</b>	