
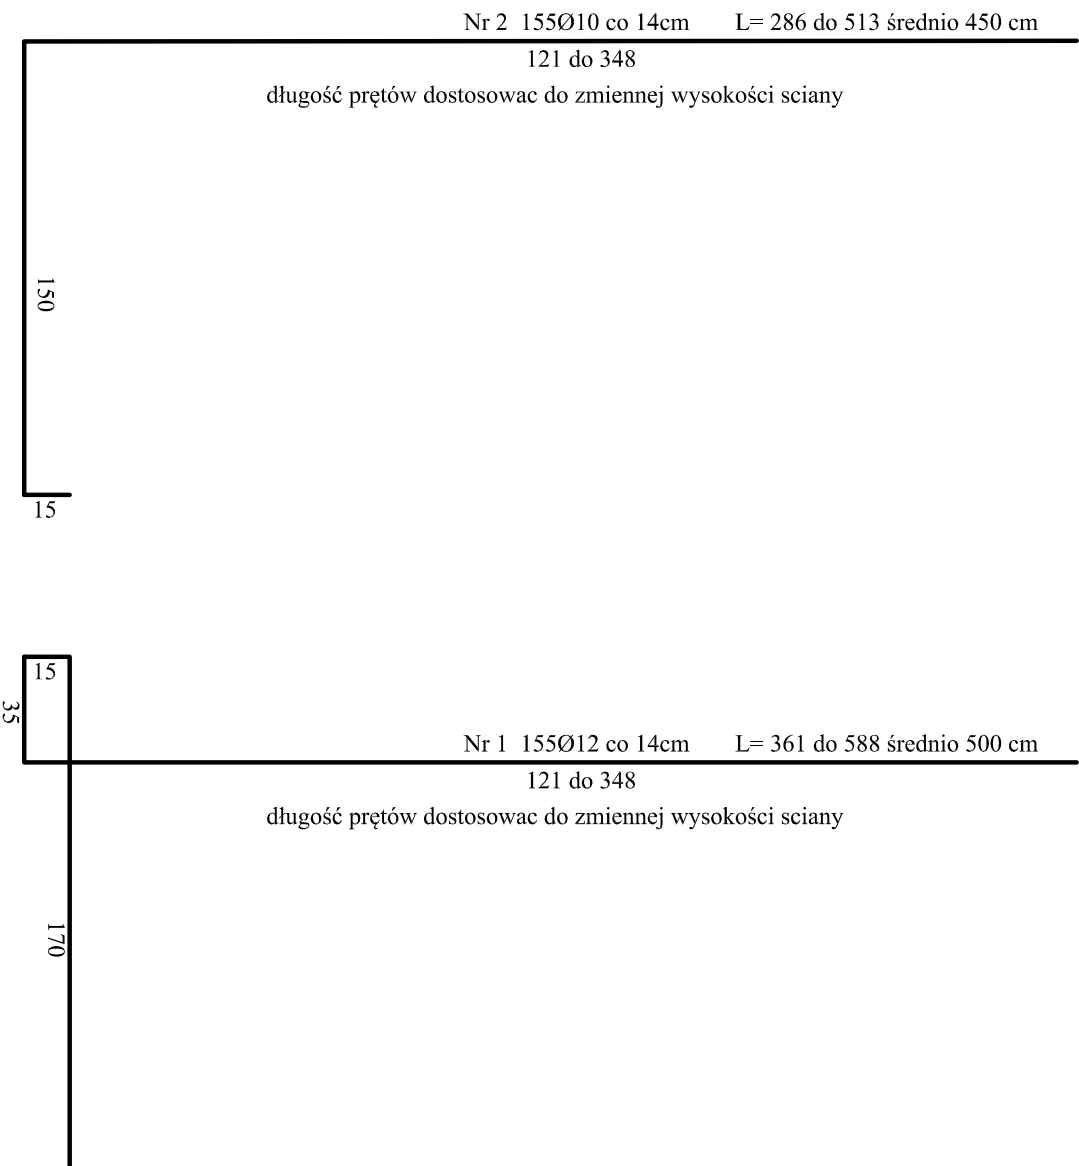



ŚCIANA OPOROWA O1 - 21,5m

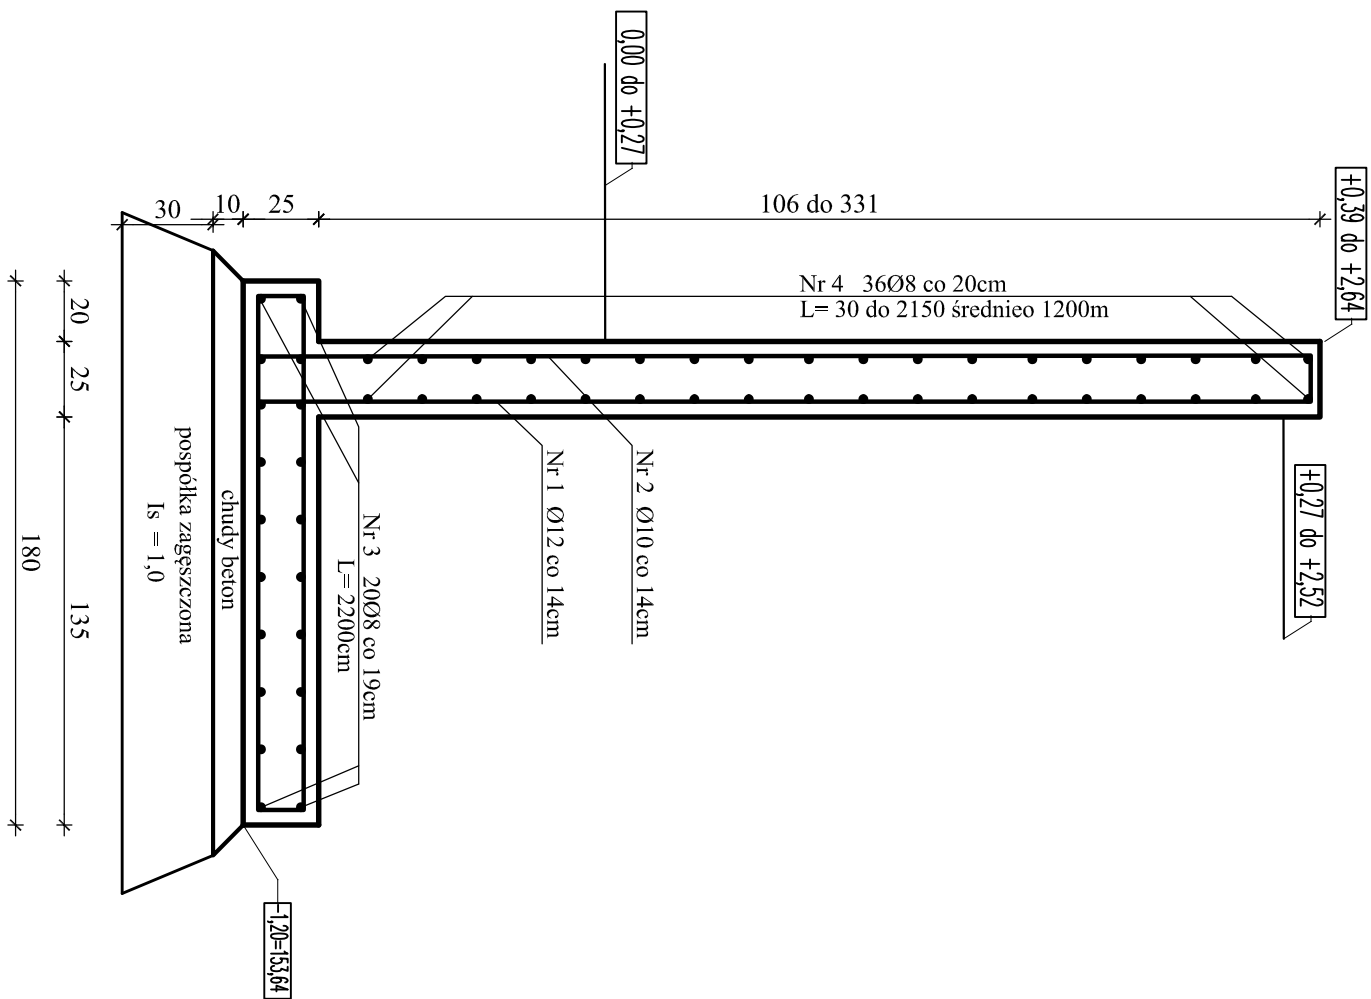

BETON B30 C30/25
 KLASA EKSPOZYCYJN XA1
 STAL A-IIIIN
 Osiłina zbrojenia 5cm
 Pod płytą schodów ułożyć
 pospółkę zagęszczoną do $l_s=1,0$

GMINA GRÓJEC UL. JÓZEFA PIKSUDSKIEGO 47 05-600 GRÓJEC		Inwestor: BUDOWA Z PRZEBUDOWĄ ARENY LEKKOATLETYCZNEJ WRAZ Z URZĄDZENIAMI SPORTOWYM, TRYBUNĄ I INFRASTRUKTURĄ TOWARZYSZĄCĄ 05-600 GRÓJEC, UL. LASKOWA DZIAŁKA NR 275	
RYSUNEK NR 055CH	SKALA 1:25	Nazwa obiektu: ŚCIANA OPOROWA 01	
Pracownia wodociągowa:		Nazwa obiektu: KONSTRUKCJA	
 BEMM ARCHITEKCI sp. z o.o. ul. Tamka 38 m.802a, 00-355 WARSZAWA tel./fax: (22)517-23-73, 425-24-34 e-mail: bemm@bemm.pl		Projektant: inż. Witold Juszkiewicz nr uprawnień: 127/005/04 nr uprawnień: Podpis: Podpis:	