


TABLICA 1

WIDOK Z PRZODU, SKALA 1:25
lokalizacja: elewacja północna


litery przestrzenne
wys. 2 cm z poluretanu, wys. 23, 30, 32 cm
rodzaj czcionki: BERLIN SANSFB DEMI
klejone do płyty z pleksy

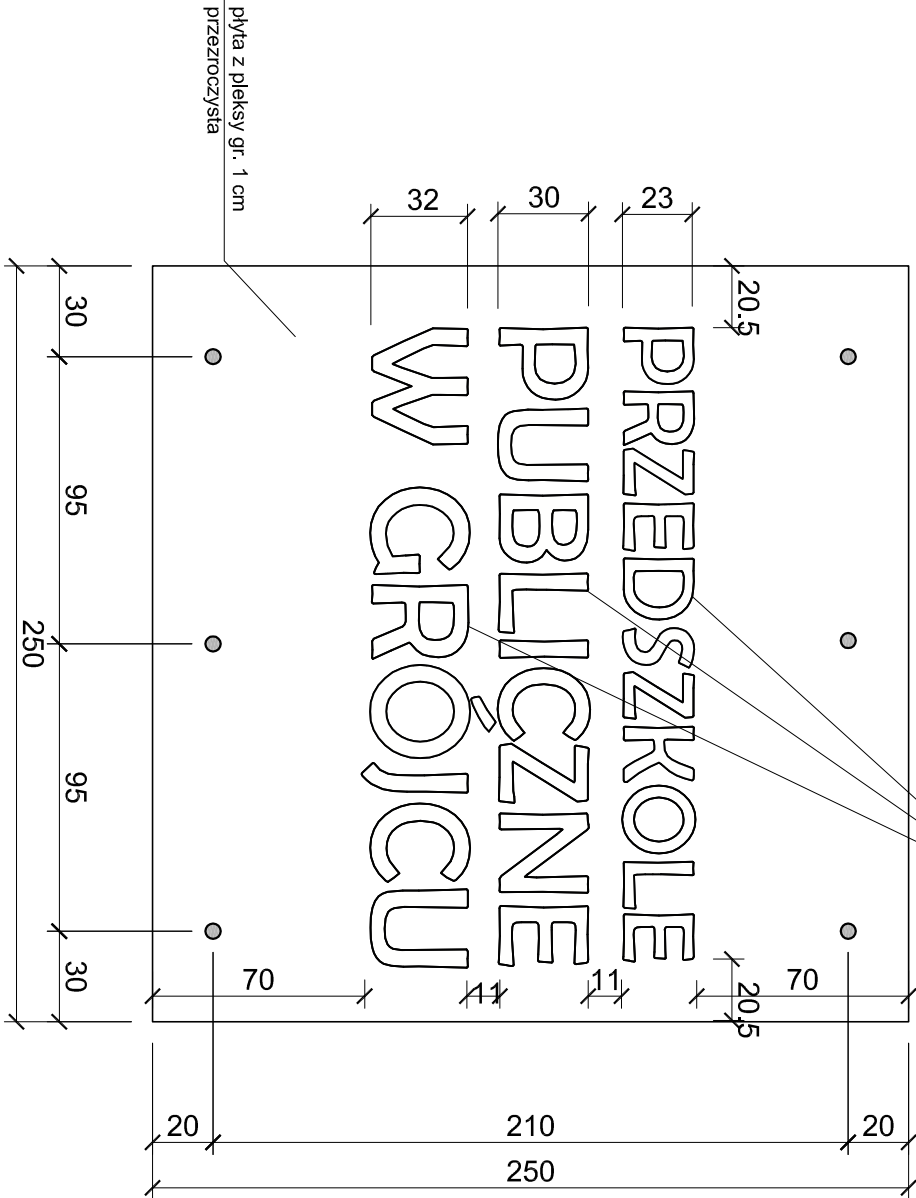


TABLICA 2

WIDOK Z PRZODU, SKALA 1:25
lokalizacja: elewacja zachodnia

litery przestrzenne podświetlane
wys. 4 cm z PCV, wys. 33, 42, 46 cm
rodzaj czcionki: BERLIN SANSFB DEMI
klejone do płyty z pleksy

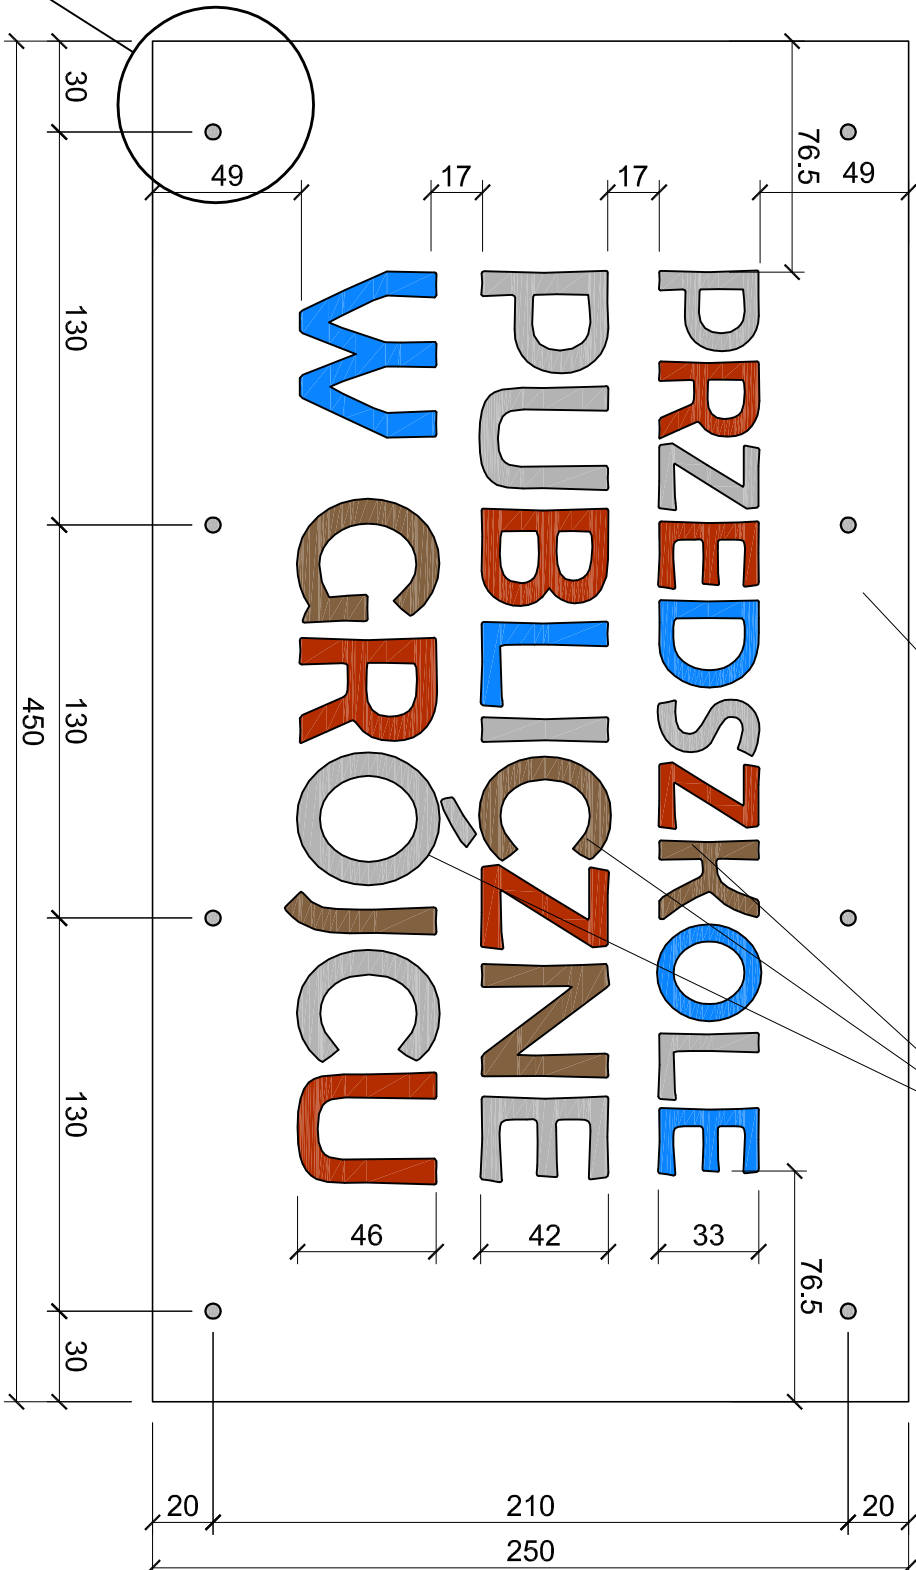

DETAL A, SKALA 1:5 (mm)

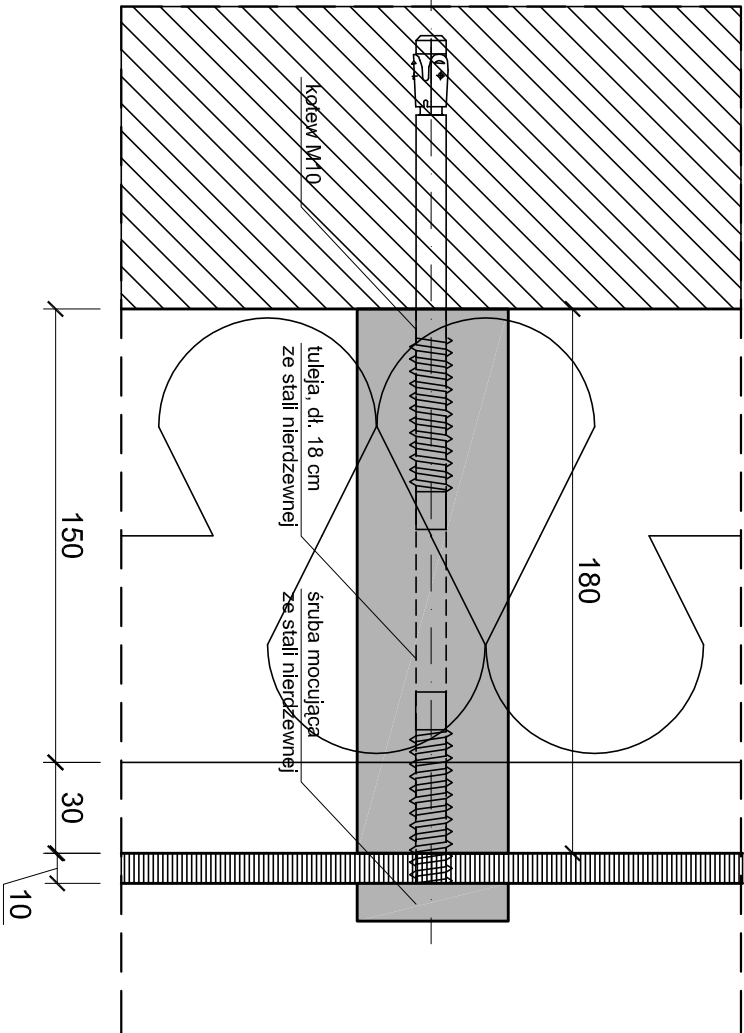

KOLORYSTYKA

	KOLOR SZARY, RAL 7045
	KOLOR NIEBIESKI, RAL 5015
	KOLOR CZERWONY, RAL 2002
	KOLOR BRĄZOWY, RAL 8023
	KOLOR BIAŁY, RAL 9010

archimedia

Pracownia: ul. Wiosnyńska 4, 60-361 Poznań

T/F (061) 867 17 35, e-mail archimedia@archimedia.com.pl

Numer umowy:

Branża: ARCHITEKTURA

Stadium dokumentacji:

PROJEKT WYKONAWCZY

Investor:

BURMISTRZ GMINY I MIASTA GRÓJEC
UL. PIŁSUDSKIEGO 47, 05-600 GRÓJEC

Nazwa inwestycji:

Budowa przedszkola w Grójcu
dz. nr ewid.: 3671/5, 3671/6, 3671/10

Projektant:

mgr inż. arch. Krzysztof Janus

upr. arch. 7131/10/P/2005

Opracowanie:

mgr inż. arch. Grzegorz Mielicki

Nr uprawnień:

Podpis: pieczęć:

Sprawdzający:

inż. bud. Wiesław Janus

upr. arch. 1123/88/10
upr. konstr. 530/94/10

Treść rysunku:

ZEWNIĘTRZNE OZNACZENIA BUDYNKU

Data rozpoczęcia projektu:

Data

Nr rysunku

Skala

Ostatnia modyfikacja:

03. 2012

D-02

1:5/25

UWAGA! PROJEKT KONSTRUKCYJNY ROZPATRYWAC ŁĄCZNIE Z PROJEKTAMI BRANŻOWYMI

© Wszelkie prawa zastrzeżone. Powielanie lub wykorzystywanie bez zgody właściciela dokumentacji zabronione