



UWAGI:


1. Wszystkie roboty należy wykonywać zgodnie z Polskimi Normami, "Warunkami technicznymi wykonania i odbioru robót budowlano-montażowych" opracowanymi przez Instytut Techniki Budowlanej oraz zasadami wiedzy i sztuki budowlanej.
2. Wszelkie elementy zwyfikować do obmiarów rzeczywistych wykonanych na obiekcie. Odchyłki od projektu należy konsultować z projektantem.
3. Elementy ze stali St3s malowane proszkowo na kol. szary

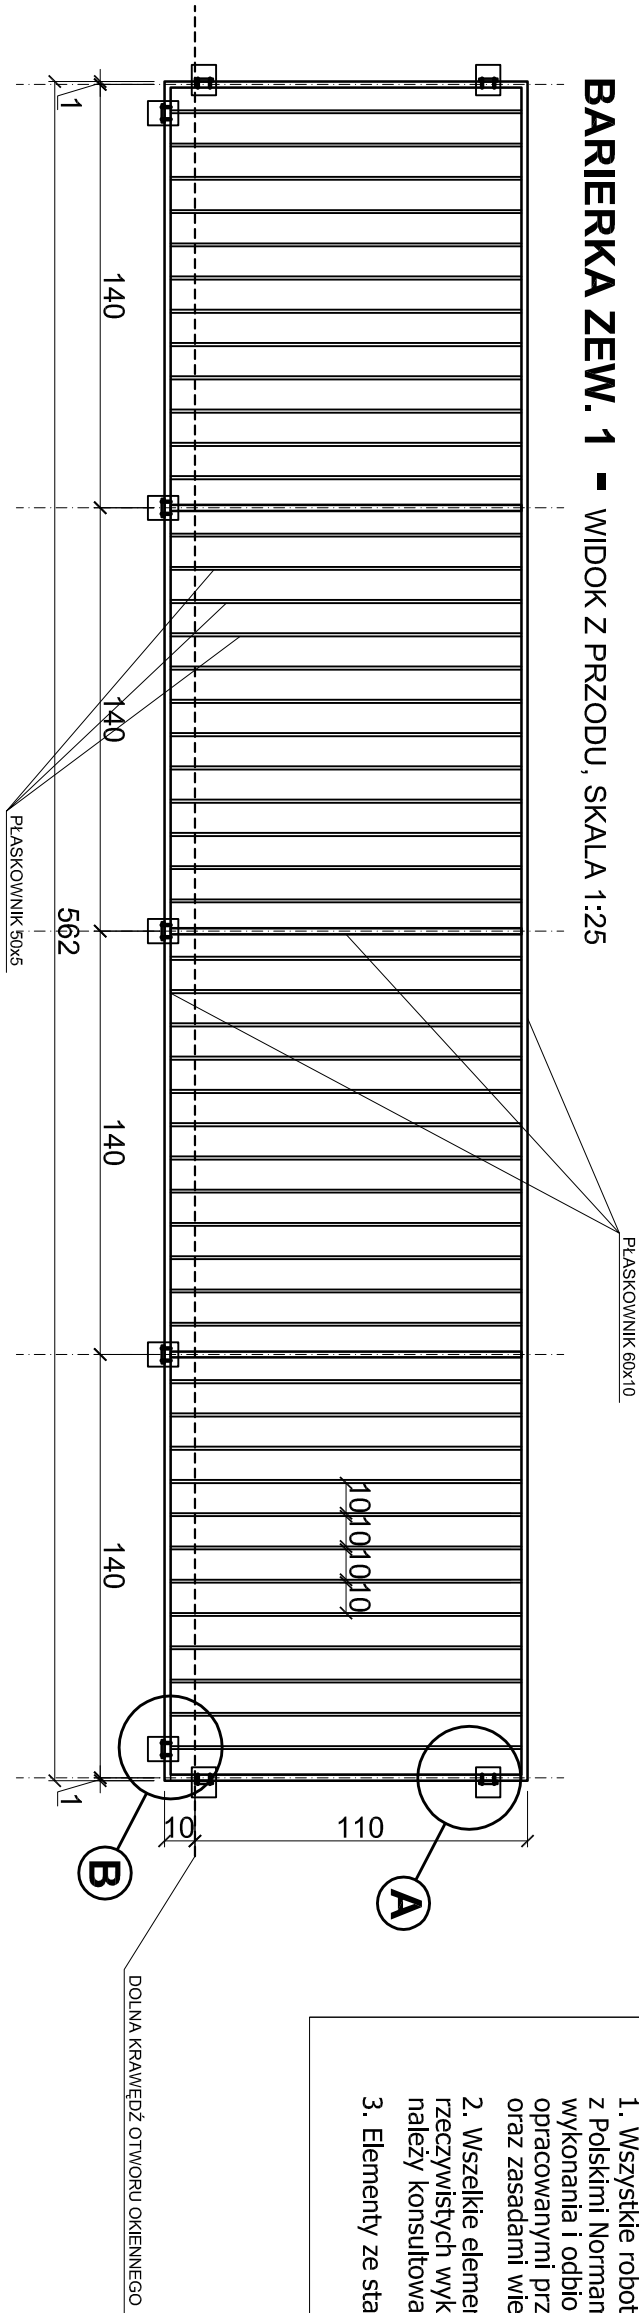

BARIERKA ZEWN. 2 - WIDOK Z PRZODU, SKALA 1:25

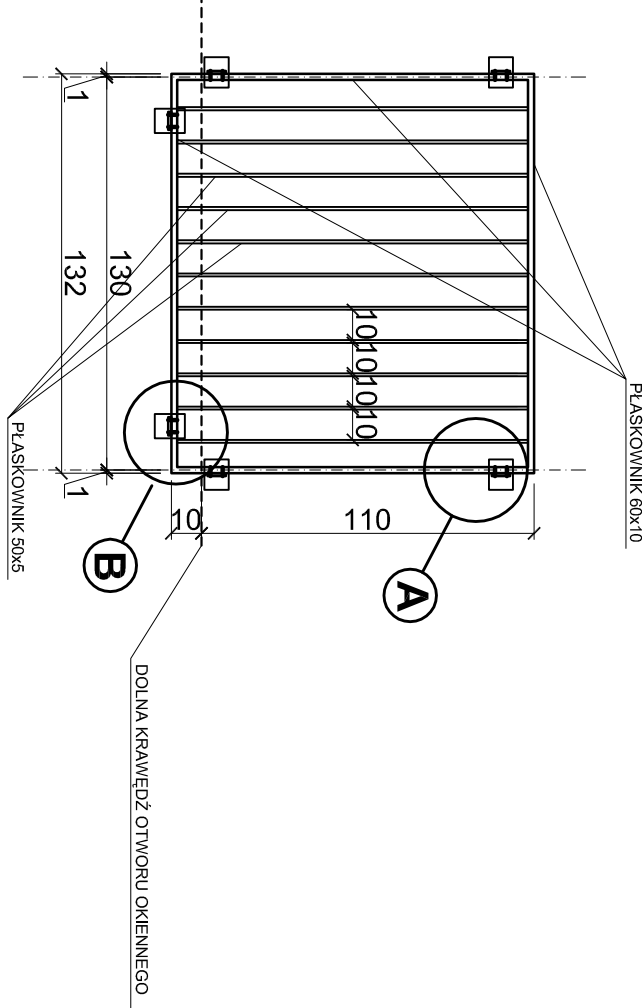

DETAL A,B, SKALA 1:5 (mm)

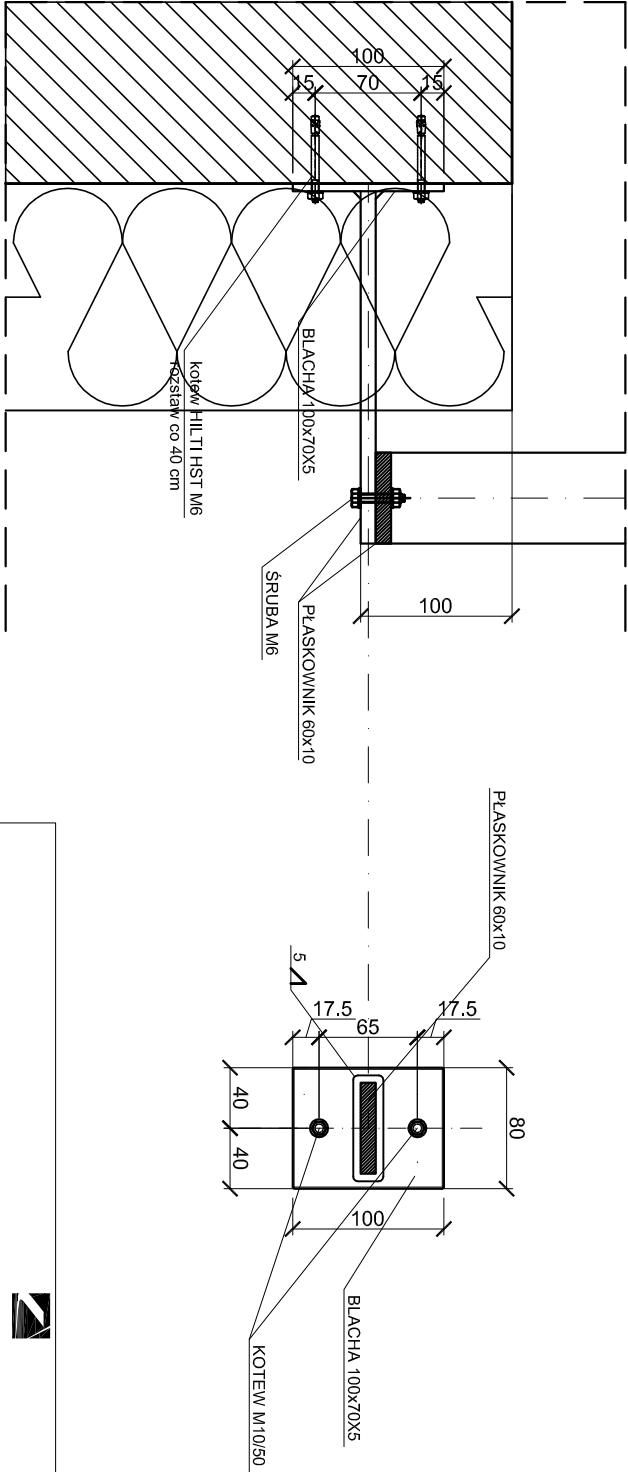

ZESTAWIENIE ILOŚCIOWE BALUSTRAD

SYMBOL	LOKALIZACJA	ILOŚĆ SZTUK
B1	ELEWACJA WSCHODNIA	3
B2	ELEWACJA PÓŁNOCNA	3
B2	ELEWACJA POŁUDNIOWA	2
B2	ELEWACJA WSCHODNIA	8
B2	ELEWACJA ZACHODNIA	1
RAZEM		14

Pracownia: ul.Włoszczyńska 4, 60-361 Poznań		T/F (061) 867 17 35, e-mail archimedia@archimedia.com.pl	
Numer umowy:	Branża: ARCHITEKTURA	Stadium dokumentacji:	PROJEKT WYKONAWCZY
Investor:	BURMISTRZ GMINY I MIASTA GRÓJEC UL. PIŁSUDSKIEGO 47, 05-600 GRÓJEC		
Nazwa inwestycji:	Budowa przedszkola w Grójcu dz. nr ewid.: 3671/5, 3671/6, 3671/10		
Projektant:	mgr. inż. arch. Krzysztof Janus	upr.arch.1123/80/10	
Opracowanie:	mgr inż. arch. Grzegorz Mielicki	Nr uprawnień:	Podpis/pieczętka:
Sprawdzający:	inż. bud. Wiesław Janus	upr.arch.1123/80/10	
Treść rysunku:	DETAL BALUSTRAD ZEWNĘTRZNYCH PRZYOKIENNYCH		
Data rozpoczęcia projektu:	03. 2012	Nr rysunku	Skala
Ostatečna modyfikacja:		D-06	1:5/25
UWAGA! PROJEKT KONSTRUKCYJNY ROZPATRYWAĆ ŁĄCZNIE Z PROJEKTAMI BRANŻOWYMI			
© Wszelkie prawa zastrzeżone. Powielanie lub wykorzystywanie niepozwolone z przerwaniem bez zgody właściciela dokumentacji technicznej			