UWAGA: wymiary poziome – patrz: rzut poddasza

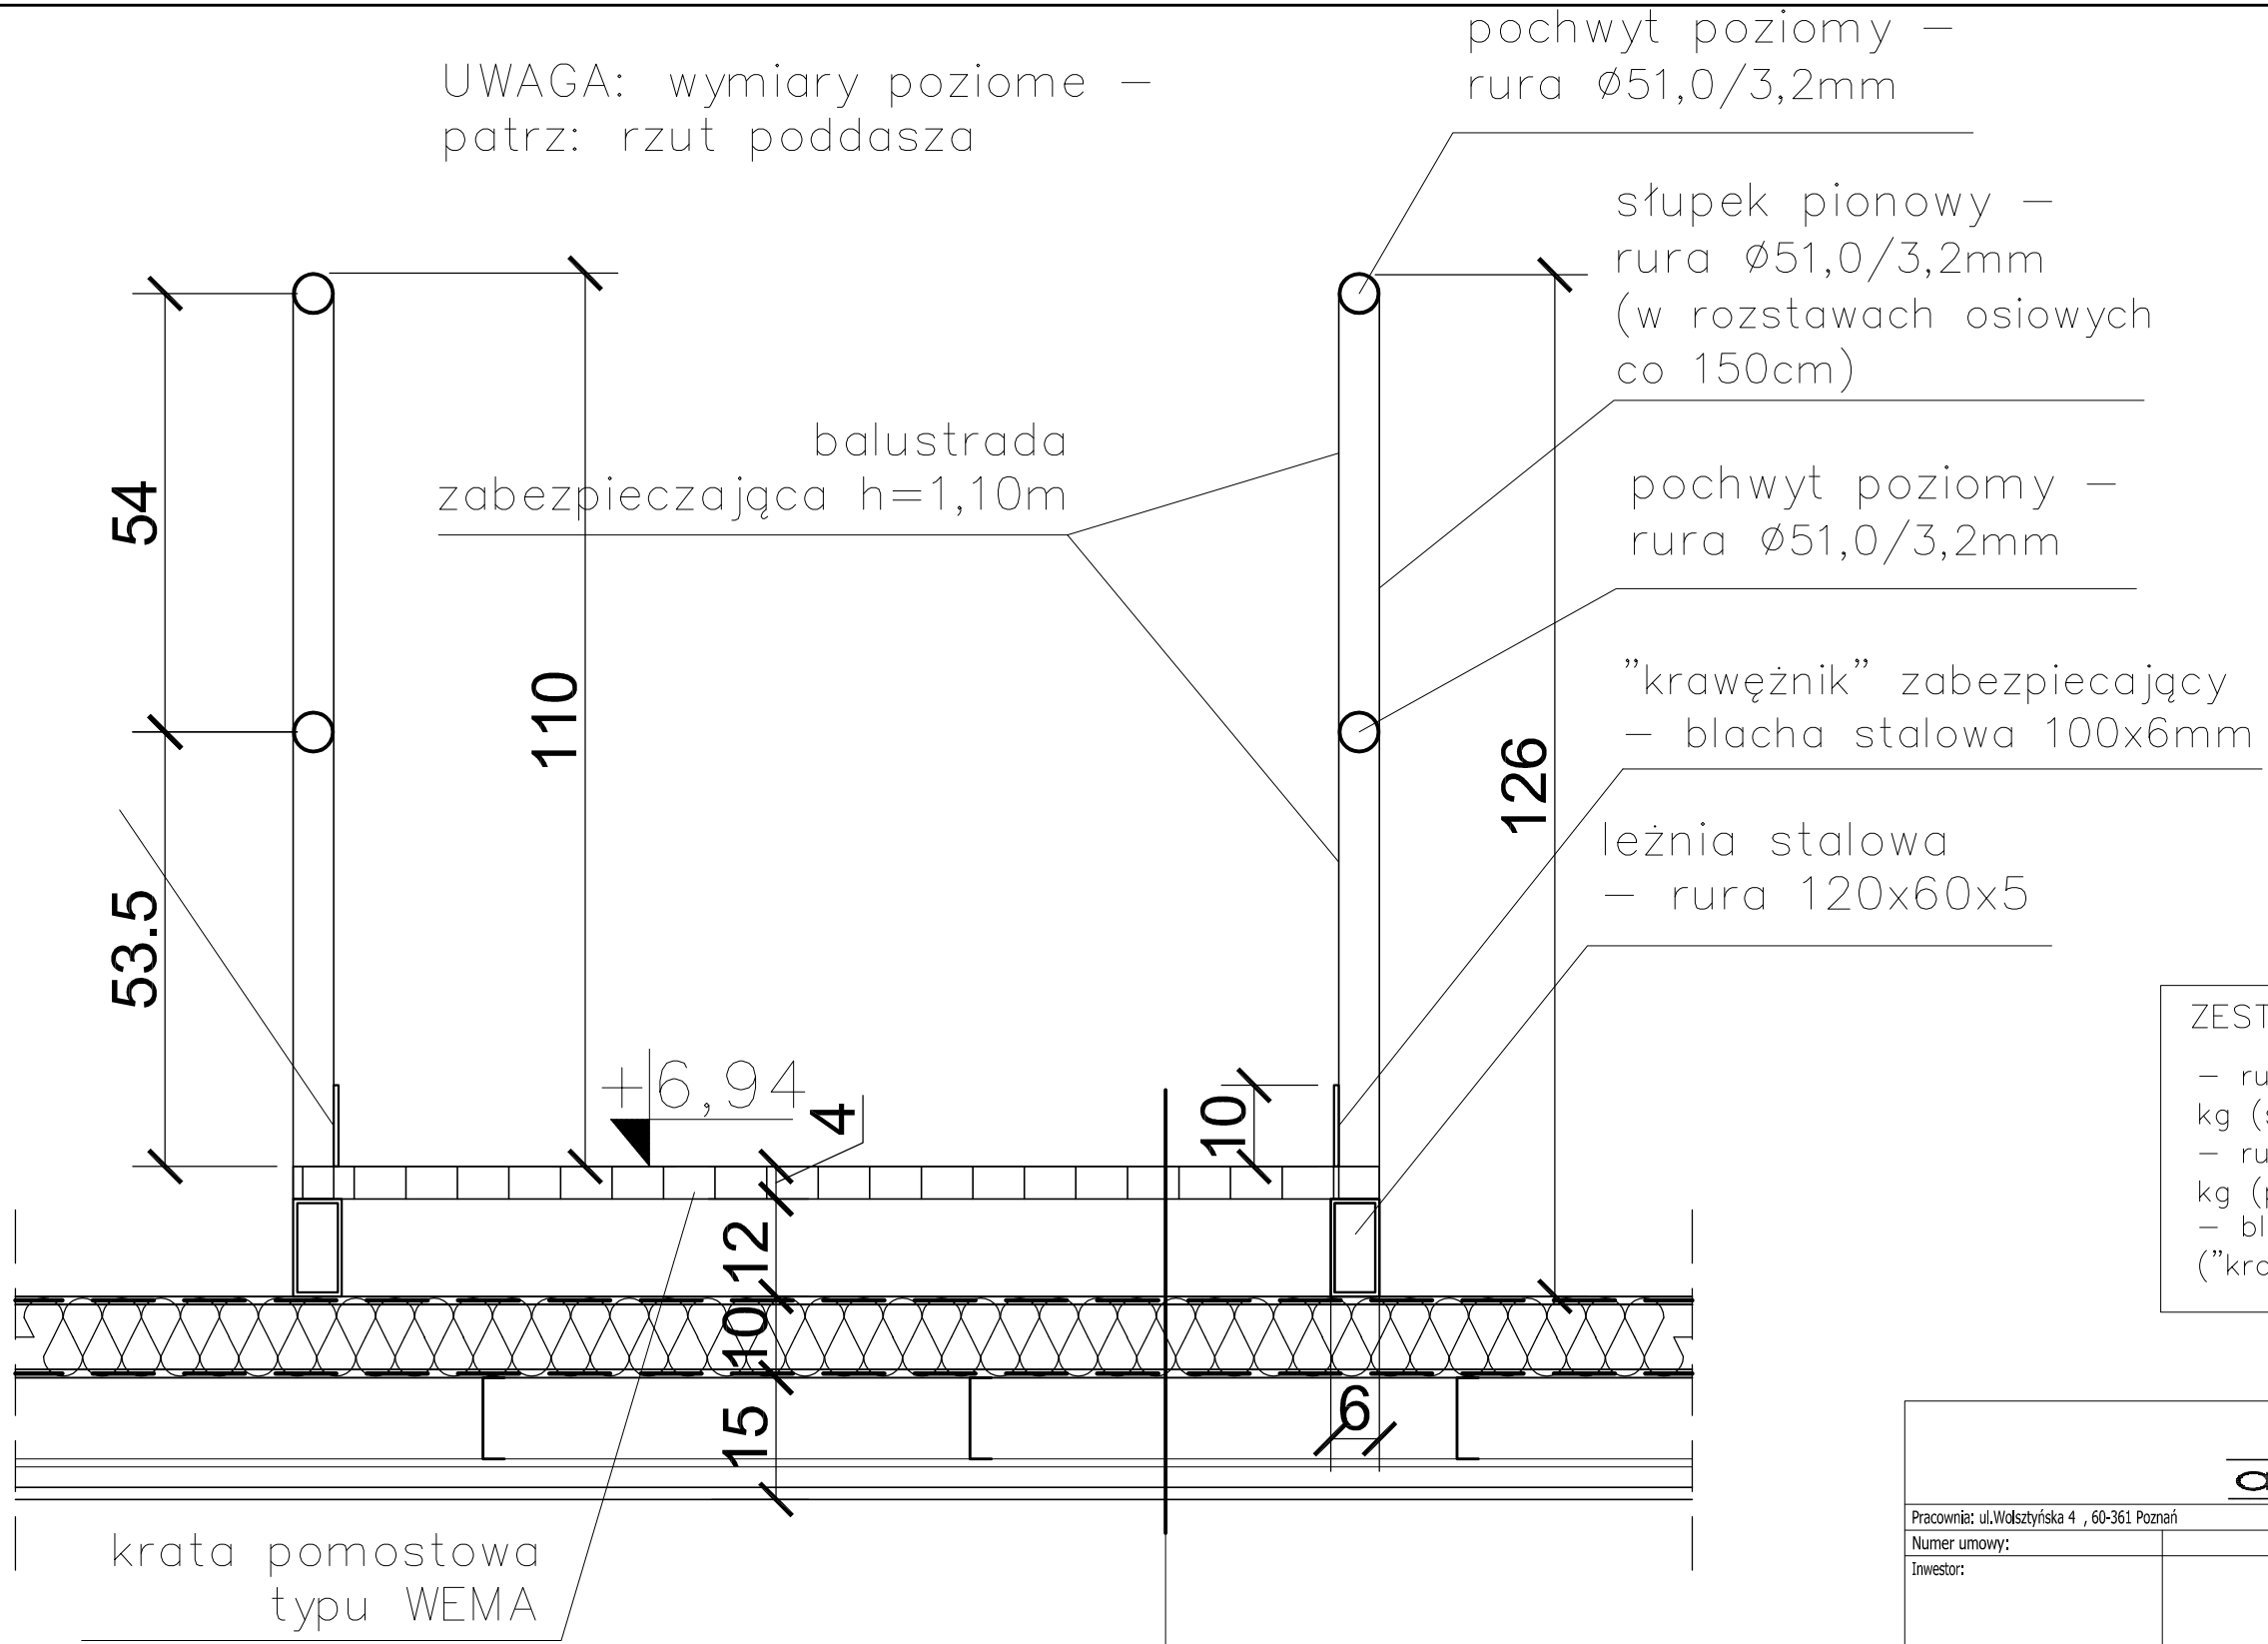

krata pomostowa typu WEMA, h=4cm na leżniach stalowych 120x60x5mm (wg. projektu konstukcji)
1x folia paroprzepuszczalna,
izolacja termiczna – wełna mineralna (maty) grubości 10cm (układana między belkami HEB 100 wiązara stalowego na taśmach stalowych co 50cm),
1x folia paroizolacyjna PE
sufit podwieszany rastrowy (kasetonowy) na podwójnym ruszcie stalowym

ZESTAWIENIE MATERIAŁÓW:

– rura fi=51,0/3,2mm – ilość: 386 kg (słupki pionowe)
– rura fi=51,0/3,2mm – ilość: 935 kg (pochwyty poziome)
– blacha 100x6mm – ilość: 584 kg ("krawężnik")

archimedia

Pracownia: ul.Wolsztyńska 4 , 60-361 Poznań T/F (061) 867 17 35 , e-mail archimedia@archimedia.com.pl

Numer umowy:		Branża: ARCHITEKTURA	Stadium dokumentacji:	PROJEKT WYKONAWCZY
Inwestor:	BURMISTRZ GMINY I MIASTA GRÓJEC UL. PIŁSUDSKIEGO 47, 05-600 GRÓJEC			
Nazwa inwestycji:	Budowa przedszkola w Grójcu dz. nr ewid.: 3671/5, 3671/6, 3671/10			
Projektant:	mgr. inż. arch. Krzysztof Janus	Nr uprawnień: upr.arch.7131/10/P/2005	Podpis/pieczątka:	
Opracowanie:	mgr inż. arch. Grażyna Mietlicka			
Sprawdzający	inż.bud. Wiesław Janus	upr.arch.1123/88/Lo upr.konstr.590/84/Lo		
Treść rysynku:	DETAL POMOSTU			
Data rozpoczęcia projektu:		Data	Nr rysunku	Skala
Ostatnia modyfikacja:		03. 2012	D-07	1:10

UWAGA! PROJEKT KONSTRUKCYJNY ROZPATRYWAĆ ŁĄCZNIE Z PROJEKTAMI BRANŻOWYMI

© Wszelkie prawa zastrzeżone. Powielanie lub wykorzystywanie niezgodne z przeznaczeniem bez zgody właściciela dokumentacji zabronione