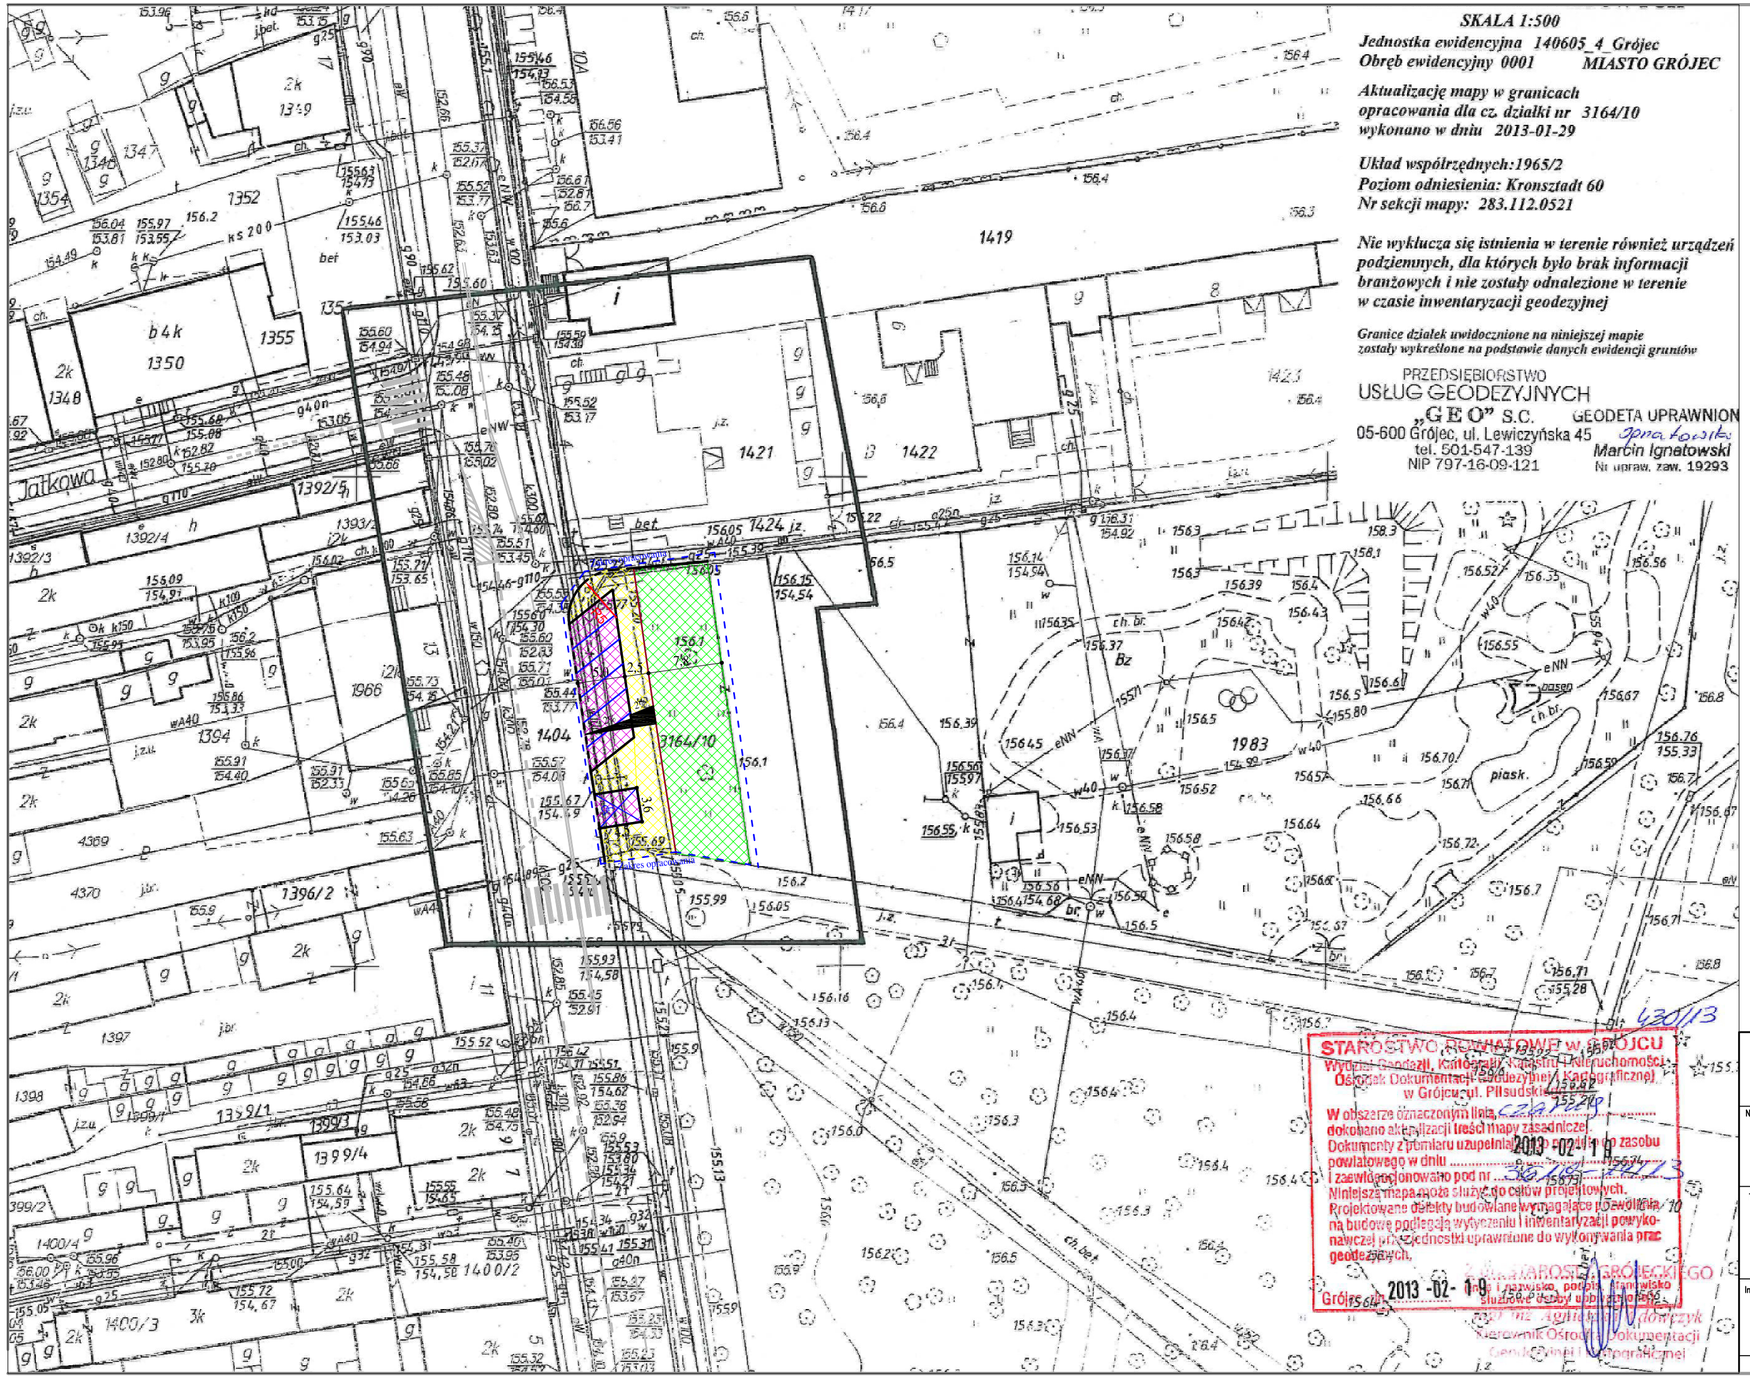

SKALA 1:500

Jednostka ewidencyjna 140605_4_Grójec
Obręb ewidencyjny 0001 MIASTO GRÓJEC

Aktualizację mapy w granicach opracowania dla cz. działki nr 3164/10 wykonano w dniu 2013-01-29

Układ współrzędnych:1965/2
Poziom odniesienia: Kronsztadt 60
Nr sekcji mapy: 283.112.0521

Nie wyklucza się istnienia w terenie również urządzeń podziemnych, dla których było brak informacji branżowych i nie zostały odnalezione w terenie w czasie inwentaryzacji geodezyjnej

Granice działek uwidocznione na niniejszej mapie zostały wykreślone na podstawie danych ewidencji gruntów

PRZEDSIĘBIORSTWO
USŁUG GEODEZYJNYCH
„GEO" S.C.
05-600 Grójec, ul. Lewiczyńska 45
tel. 501-547-139
NIP 797-16-09-121

GEODETA UPRAWNIONY
Marcin Ignatowski
Nr upraw. zaw. 19293

STAROSTWO POWIATOWE w GRÓJCU
Wydział Geodezji, Kartografii, Katastru i Nieruchomości
Ośrodek Dokumentacji Geodezyjnej i Kartograficznej
w Grójcu ul. Piłsudskiego 47
W obszarze oznaczonym linią ..... dokonano aktualizacji treści mapy zasadniczej.
Dokumenty z pomiaru uzupełniają zasób podkładu zasobu powiatowego w dniu 2013-02-19
i zaewidencjonowano pod nr 3673/13
Niniejsza mapa może służyć do celów projektowych.
Projektowane defekty budowlane wymagające pozwolenia na budowę podlegają wytyczeniu i inwentaryzacji powykonawczej przez jednostki uprawnione do wykonywania prac geodezyjnych.
Grójec 2013-02-19
Z PODPISU STAROSTWA GRÓJECKIEGO
imię i nazwisko, podpis, stanowisko służbowe osoby upoważnionej
mgr inż. Agnieszka Jadowczyk
Kierownik Ośrodka Dokumentacji Geodezyjnej i Kartograficznej

Legenda:

- oznakowanie poziome istniejące
- projektowane miejsca postojowe
- projektowane chodniki
- projektowana zieleń
- krawężnik wyniesiony
- krawężnik wtopiony
- obrzeże betonowe
- 2% projektowane spadki poprzeczne

ZAPAŚNIK INFRASTRUKTURA
mgr inż. Piotr Zapaśnik
01-853 Warszawa, ul. Starej Baśni 9 m 12

Nazwa opracowania:
PROJEKT BUDOWY PARKINGU PRZY UL. KS. PIOTRA SKARGI W GRÓJCU-etap 1

Tytuł rysunku:	Funkcja, imię, nazwisko / nr upr. bud.:	Podpis:
PLAN SYTUACYJNO-WYSOKOŚCIOWY	Projektant: mgr inż. Piotr Zapaśnik	
	Opracował: mgr inż. Piotr Zapaśnik	

Inwestor:	Data:	Stadium:	Skala:
Urząd Gminy i Miasta Grojec ul. Piłsudskiego 47 05-600 Grójec	07.2013r.	PBW	1:500
	Nr rysunku: 2		

Prawa autorskie zastrzeżone. Ustawa z dn. 4 lutego 1994 r.