



„ A V V A ”
SPÓŁKA Z OGRANICZONĄ ODPOWIEDZIALNOŚCIĄ
ALEJA KOMISJI EDKACJI NARODOWEJ 36 LOK. 112B
02 - 7 9 7 W A R S Z A W A

Sąd Rejonowy dla M. St. Warszawy XII Wydział Gospodarczy
Krajowego Rejestru Sądowego Numer KRS: 0000245021
NIP: 526 289 24 79 REGON: 140316022
+48 510 12 18 30 biuro@avva.pl

TYTUŁ OPRACOWANIA:

INWENTARYZACJA GEODEZYJNA

NAZWA INWESTYCJI:

REKULTYWACJA WYSYPISKA ODPADÓW KOMUNALNYCH MIASTA I GMINY GRÓJEC WE WSI CZĘSTONIEW

ADRES INWESTYCJI:

**SKŁADOWISKO ODPADÓW KOMUNALNYCH
KOCISZEW, DZIAŁKA NR EWIDENCYJNY 141,
GMINA GRÓJEC, POWIAT GRÓJECKI,
WOJEWÓDZTWO MAZOWIECKIE.**

INWESTOR:


MIASTO I GMINA GRÓJEC



ADRES INWESTORA:

**GMINA GRÓJEC
ul. PIŁSUDSKIEGO 47
05-600 GRÓJEC**

PRZĘKÓJ POPRZECZNY A - A , SKALA 1 : 200 / 500

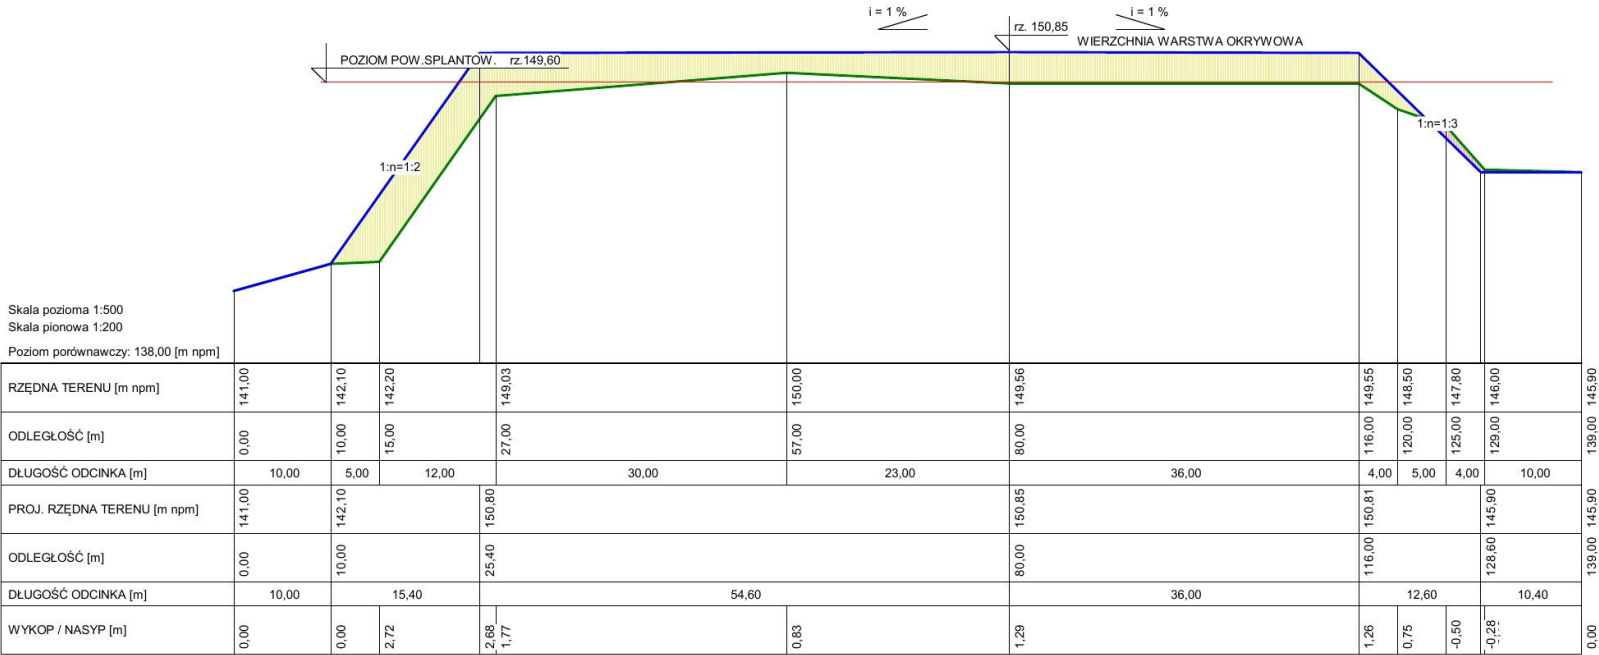

Wygenerowano w programie PRZĘKROJE
Licencję posiada:
"INŻYNIERIA ŚRODOWISKA" Sterna Sławomir




SPÓŁKA Z OGRANICZONĄ ODPOWIEDZIALNOŚCIĄ
ALEJA KOMISJI EDKACJI NARODOWEJ 36 LOK. 112B
0 2 - 7 9 7 W A R S Z A W A
Sąd Rejonowy dla M. St. Warszawy XII Wydział Gospodarczy
Krajowego Rejestru Sądowego Numer KRS: 0000245021
NIP: 526 289 24 79 REGON: 140316022
+48 510 12 18 30 biuro@avva.pl



GMINA GRÓJEC
05-600 GRÓJEC
ul. PIŁSUDSKIEGO 47

Inwestor	GMINA GRÓJEC, ul. Piłsudskiego 47; 05-600 Grójec		
Wykonawca:	A V V A Spółka z o.o. Aleja Komisji Edukacji Narodowej 36 lok 112B		
Inwestycja:	Rekultywacja w kierunku leśnym komunalnego wystypiska odpadów gminy Grójec w Częstoniewie		
Lokalizacja:	Składowisko odpadów komunalnych; Kociszew dz. nr ewid. 141 Obręb: 0016; Jednostka ewidencyjna: 140605_5		
Branża	REKULTYWACJA	Stadium	PROJEKT REKULTYWACJI
	Imię i Nazwisko	Nr uprawnień bud.	Podpis
Projektował:	mgr inż. Sławomir Kiziewicz	WPB-II-K-8386/RA/148/81	
Sprawdził:	mgr inż. Sławomir Sterna	UAN-II-K-8386/RA/25/85 MAZ/0480/OWOS/06	
Treść rysunku	PRZĘKROJE NORMALNE		Skala Data 02.2014
			Numer rysunku

PRZEKRÓJ POPRZECZNY B - B , SKALA 1 : 200 / 500

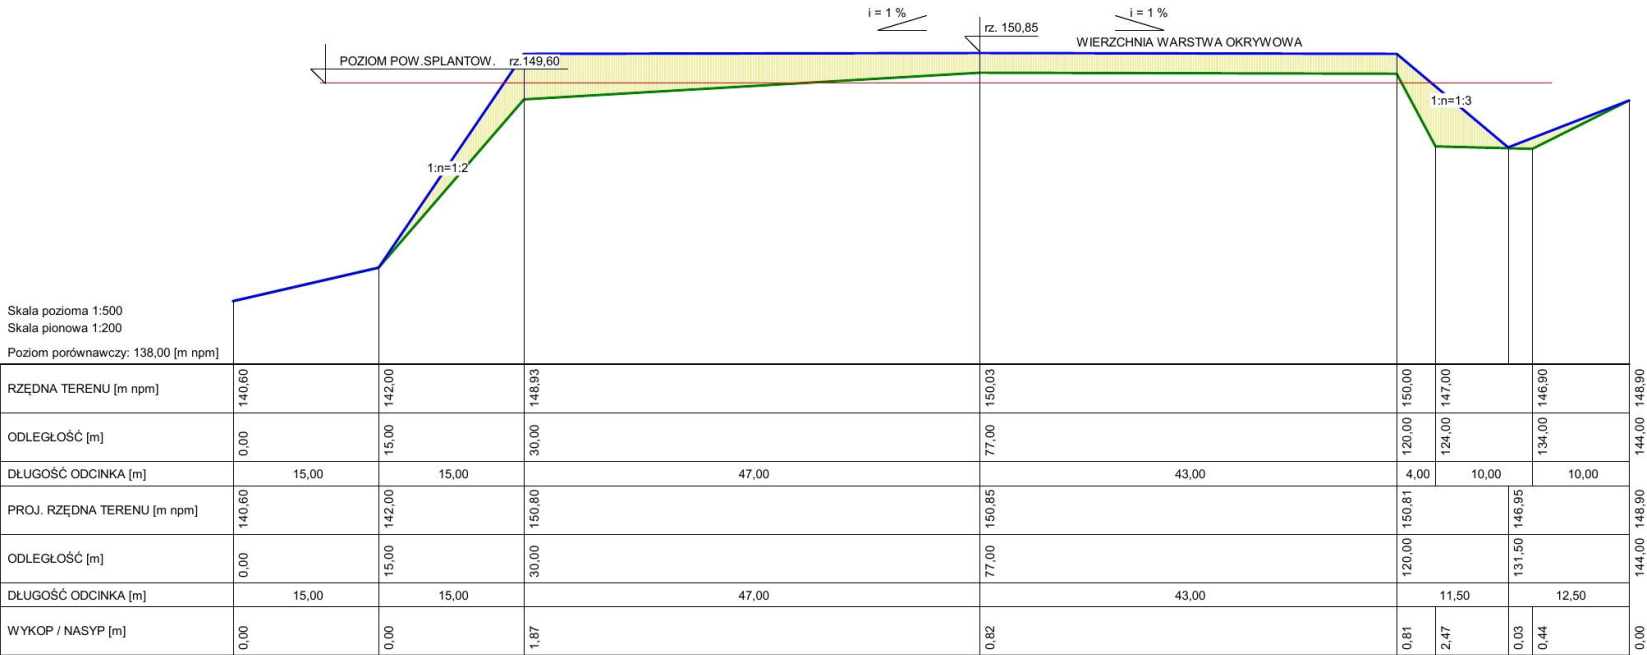

Skala pozioma 1:500
Skala pionowa 1:200
Poziom porównawczy: 138,00 [m n.p.m.]

Wygenerowano w programie PRZEKROJE
Licencję posiada:
"INŻYNIER ŚRODOWISKI" Sławomir




SPÓŁKA Z OGRANICZONĄ ODPOWIEDZIALNOŚCIĄ
ALEJA KOMISJI EDKACJI NARODOWEJ 36 LOK. 112B
0 2 - 7 9 7 W A R S Z A W A
Sąd Rejonowy dla M. St. Warszawy XII Wydział Gospodarczy
Krajowego Rejestru Sądowego Numer KRS: 000245021
NIP: 526 289 24 79 REGON: 140316022
+48 510 12 18 30 biuro@avva.pl



GMINA GRÓJEC
05-600 GRÓJEC
ul. PIŁSUDSKIEGO 47

Inwestor	GMINA GRÓJEC, ul. Piłsudskiego 47; 05-600 Grójec		
Wykonawca:	A V V A Spółka z o.o. Aleja Komisji Edukacji Narodowej 36 lok 112B		
Inwestycja:	Rekultywacja w kierunku leśnym komunalnego wystypiska odpadów gminy Grójec w Częstoniewie		
Lokalizacja:	Składowisko odpadów komunalnych; Kociszew dz. nr ewid. 141 Obręb: 0016; Jednostka ewidencyjna: 140605_5		
Branża	REKULTYWACJA	Stadium	PROJEKT REKULTYWACJI
	Imię i Nazwisko	Nr uprawnień bud.	Podpis
Projektował:	mgr inż. Sławomir Kiziewicz	WPB-II-K-8386/RA/148/81	
Sprawdził:	mgr inż. Sławomir Sterna	UAN-II-K-8386/RA/25/85 MAZ/0480/OWOS/06	
Treść rysunku	PRZEKROJE NORMALNE		Data 02.2014
			Numer rysunku

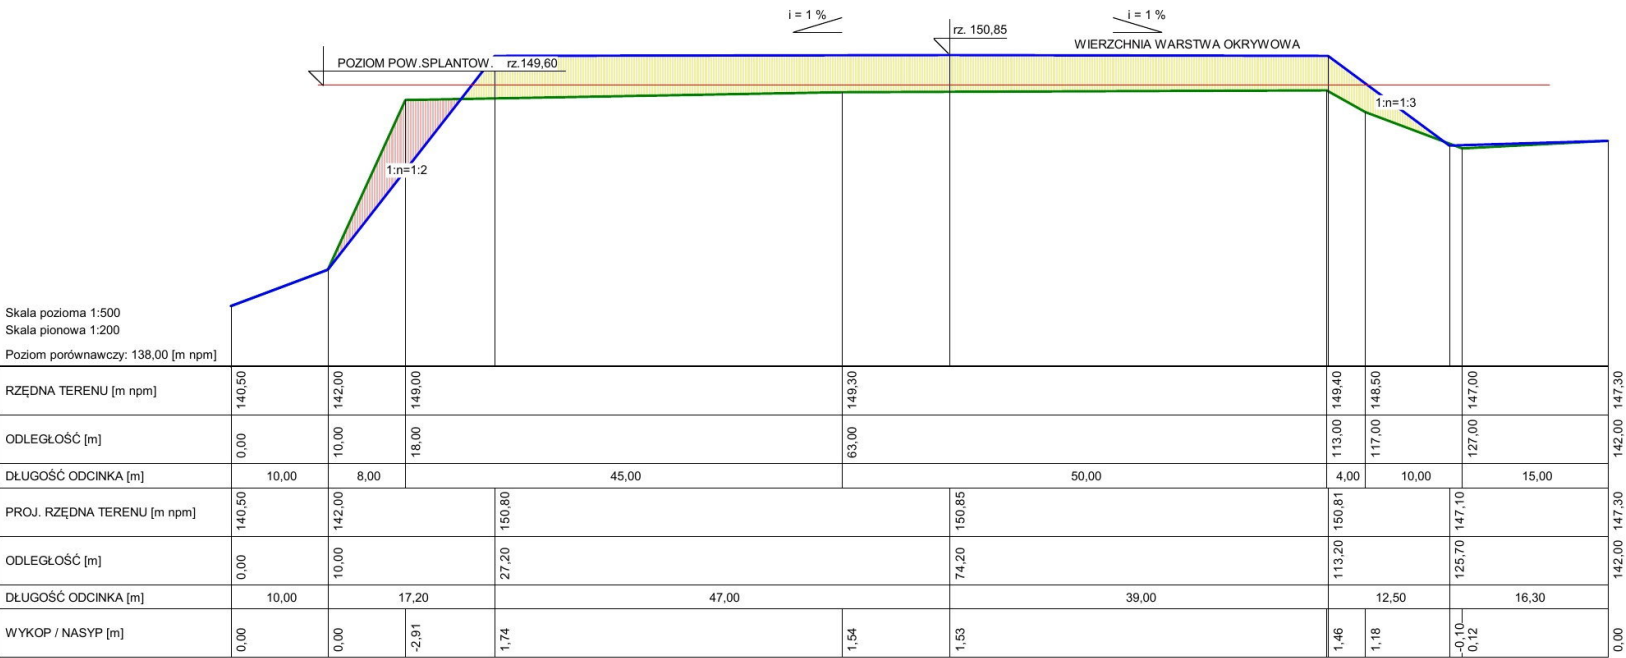

Wygenerowano w programie PRZEMOJE
Licencje posiada:
"INŻYNIERIA ŚRODOWISKA" Sławomir




SPÓŁKA Z OGRANICZONĄ ODPOWIEDZIALNOŚCIĄ
ALEJA KOMISJI EDKACJI NARODOWEJ 36 LOK. 112B
0 2 - 7 9 7 W A R S Z A W A
Sąd Rejonowy dla M. St. Warszawy XII Wydział Gospodarczy
Krajowego Rejestru Sądowego Numer KRS: 000245021
NIP: 526 289 24 79 REGON: 140316022
+48 510 12 18 30 biuro@avva.pl




GMINA GRÓJEC
05-600 GRÓJEC
ul. PIŁSUDSKIEGO 47

Investor	GMINA GRÓJEC, ul. Piłsudskiego 47; 05-600 Grójec		
Wykonawca:	A V V A Spółka z o.o. Aleja Komisji Edukacji Narodowej 36 lok 112B		
Investycja:	Rekultywacja w kierunku leśnym komunalnego wystypiska odpadów gminy Grójec w Częstoniewie		
Lokalizacja:	Składowisko odpadów komunalnych; Kociszew dz. nr ewid. 141 Obręb: 0016; Jednostka ewidencyjna: 140605_5		
Branża	REKULTYWACJA	Stadium	PROJEKT REKULTYWACJI
	Imię i Nazwisko	Nr uprawnień bud.	Podpis
Projektował:	mgr inż. Sławomir Kiziewicz	WPB-II-K-8386/RA/148/81	
Sprawdził:	mgr inż. Sławomir Sterna	UAN-II-K-8386/RA/25/85 MAZ/0480/OWOS/06	
Treść rysunku	PRZEKROJE NORMALNE		Skala Data 02.2014
			Numer rysunku

PRZEKRÓJ PODŁUŻNY I - I, SKALA 1 : 200 / 500

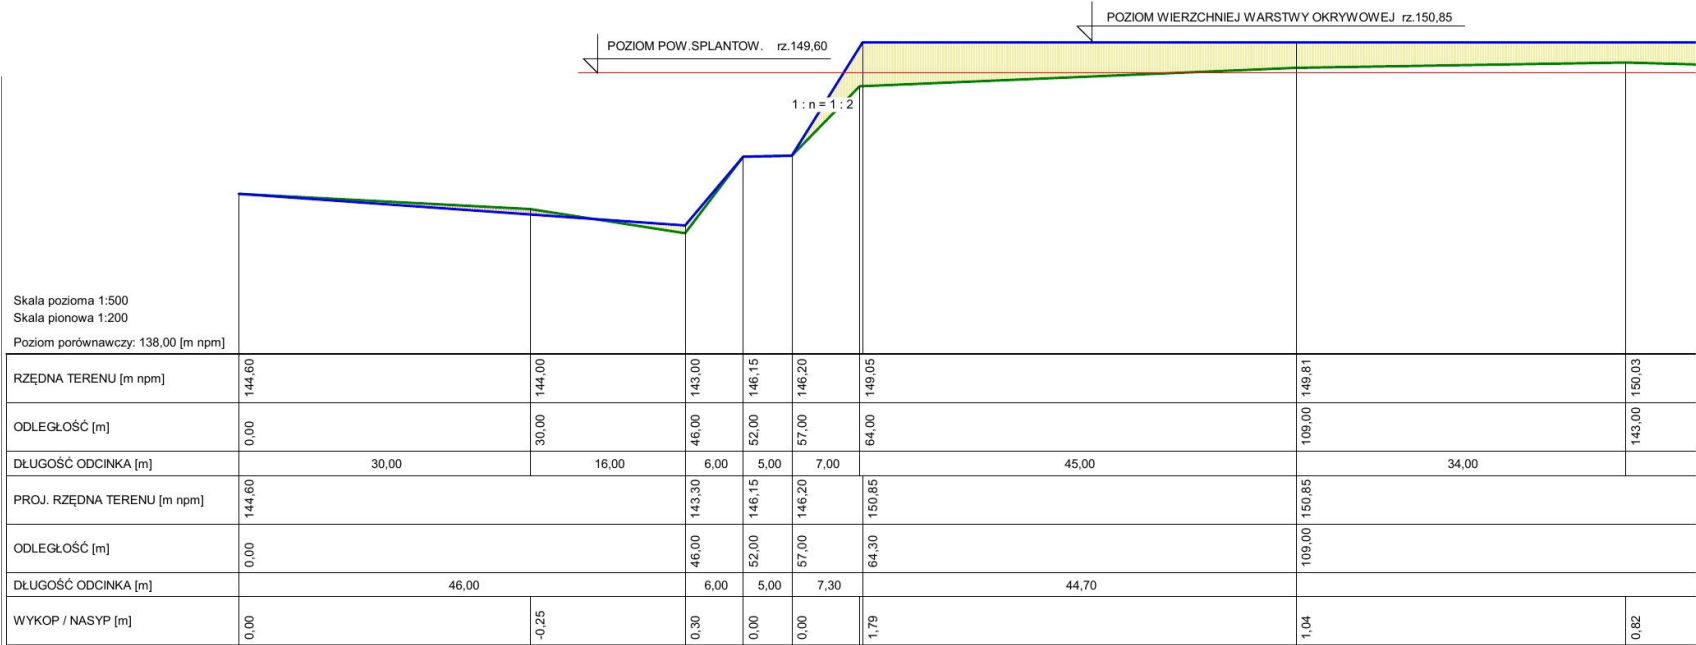

Wygenerowano w programie PRZEKROJE
Licencję posiada:
"INŻYNIERIA ŚRODOWISKA" Sterna Sławomir

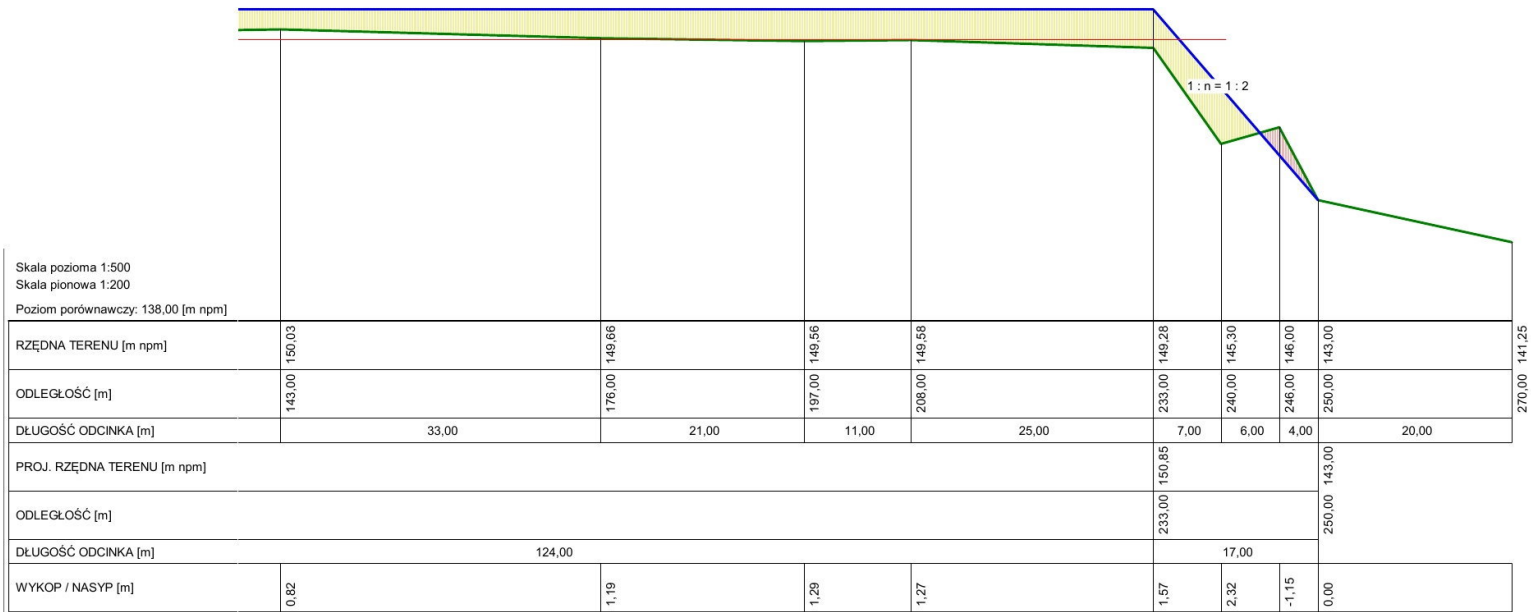

Wygenerowano w programie PRZEKROJE
Licencję posiada:
"INŻYNIERIA ŚRODOWISKA" Sterna Sławomir



SPÓŁKA Z OGRANICZONĄ ODPOWIEDZIALNOŚCIĄ
ALEJA KOMISJI EDKACJI NARODOWEJ 36 LOK. 112B
0 2 - 7 9 7 W A R S Z A W A
Sąd Rejonowy dla M. St. Warszawy XII Wydział Gospodarczy
Krajowego Rejestru Sądowego Numer KRS: 000245021
NIP: 526 289 24 79 REGON: 140316022
+48 510 12 18 30 biuro@avva.pl



GMINA GRÓJEC
05-600 GRÓJEC
ul. PIŁSUDSKIEGO 47

Investor	GMINA GRÓJEC, ul. Piłsudskiego 47; 05-600 Grójec		
Wykonawca:	A V V A Spółka z o.o. Aleja Komisji Edukacji Narodowej 36 lok 112B		
Investycja:	Rekultywacja w kierunku leśnym komunalnego wystypiska odpadów gminy Grójec w Częstoniewie		
Lokalizacja:	Składowisko odpadów komunalnych; Kociszew dz. nr ewid. 141 Obręb: 0016; Jednostka ewidencyjna: 140605_5		
Branża	REKULTYWACJA	Stadium	PROJEKT REKULTYWACJI
Projektował:	Imię i Nazwisko mgr inż. Sławomir Kiziewicz	Nr uprawnień bud.	Podpis
Sprawdził:	mgr inż. Sławomir Sterna	UAN-II-K-8386/RA/25/85 MAZ/0480/OWOS/06	
Treść rysunku	PRZEKROJE NORMALNE		Skala Data 02.2014