



OZNACZENIE PROFILU:
POZIOM PORÓWNAWCZY

odc. CD
135.00 m n.p.m.

RZĘDNA TERENU ISTN.		148.40	148.50	148.59	148.63	148.70		148.70	148.80
RZĘDNA OSI GAZOCIĄGU		147.30		147.34		147.36		147.40	147.45
NAZIOM		1.09				1.23		1.27	1.34
ZAGŁĘBIENIE OSI GAZOCIĄGU		1.10				1.24		1.28	1.35
PODSYPKA		0.15				0.15		0.15	0.15
SPADKI, DŁUGOŚCI		10 ‰ <div><div></div></div> 14.50m							
ŚREDNICA, MATERIAŁ			DN25 PE100 SDR11		25x3,0 PE100 SDR11		DN20 stal		
ODLEGŁOŚCI		0.00	6.20	4.00	6.20	5.80	10.25	12.00	14.50
HEKTOMETRY		istn	G1(C)			G2(D)		istn	

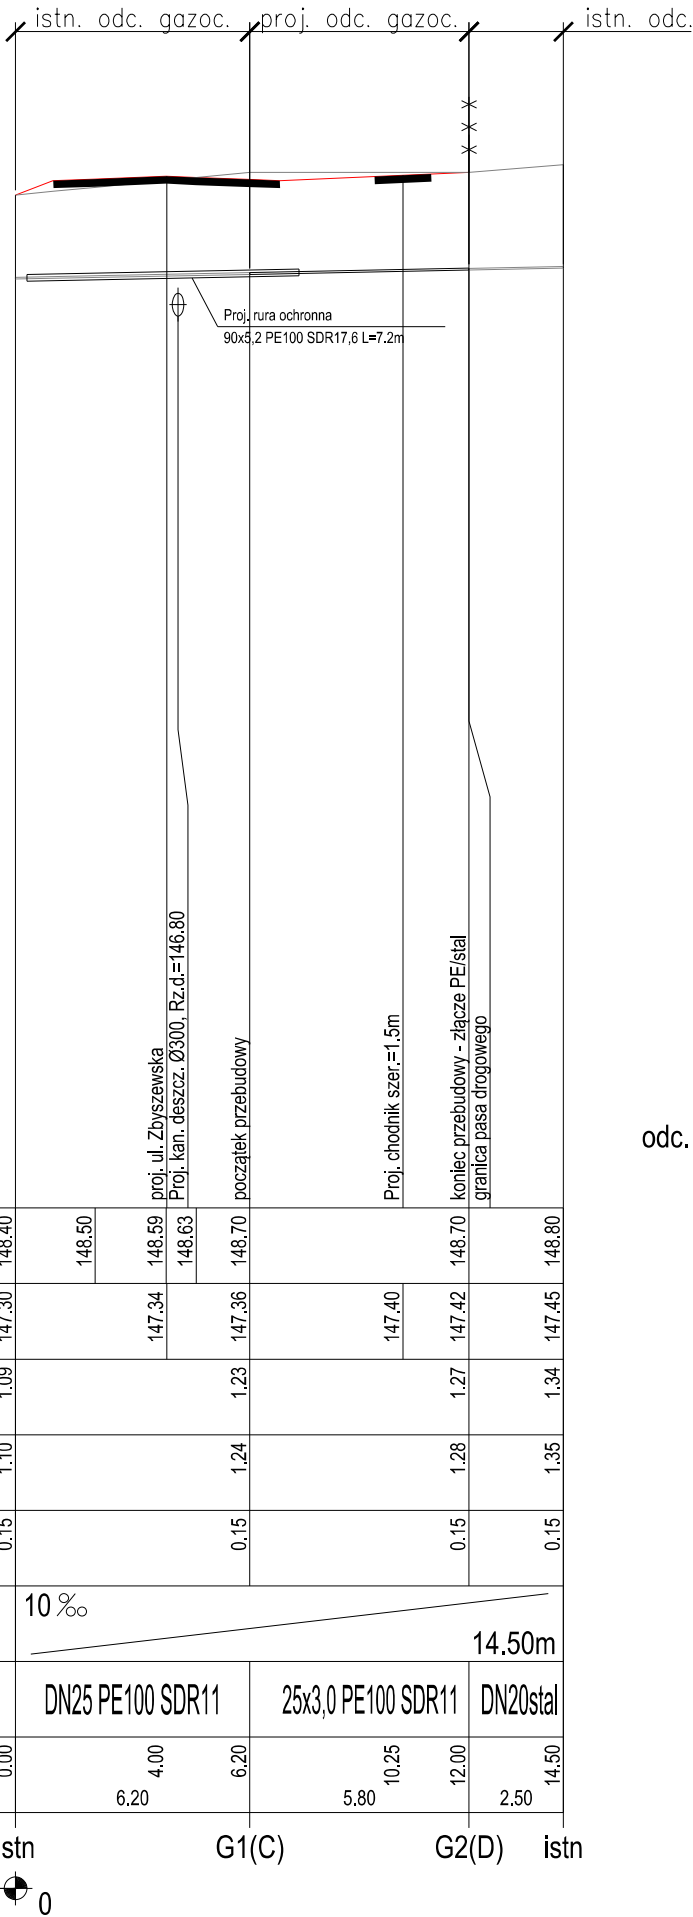

odc. BE

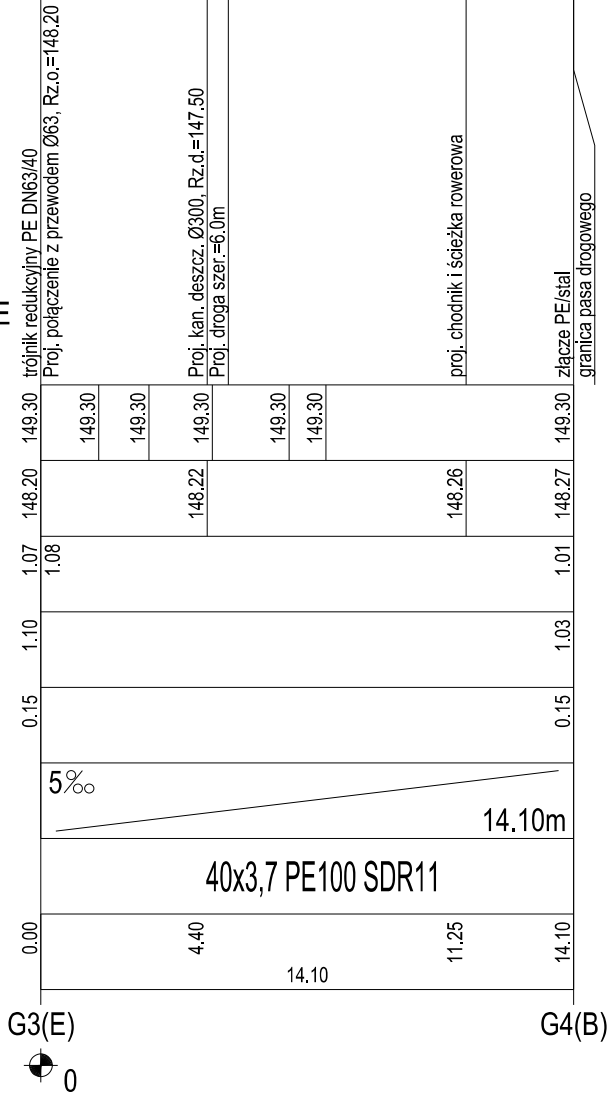

odc. AE



NAZWA OBIEKTU:		PROJEKT WYKONAWCZY budowa ul. Zbyszewskiej na odcinku od ul. Łąkowej do końca ul. Zbyszewskiej w Grójcu - Etap 1		Rysunek 3
NAZWA RYSUNKU:		SIEĆ GAZOWA Profil podłużny		Skala 1:100/200
				Data 05.2015
	Imię i Nazwisko	Specjalność i nr uprawnień	Podpis	
PROJEKTOWAŁ:				
SPRAWDZIŁ:				