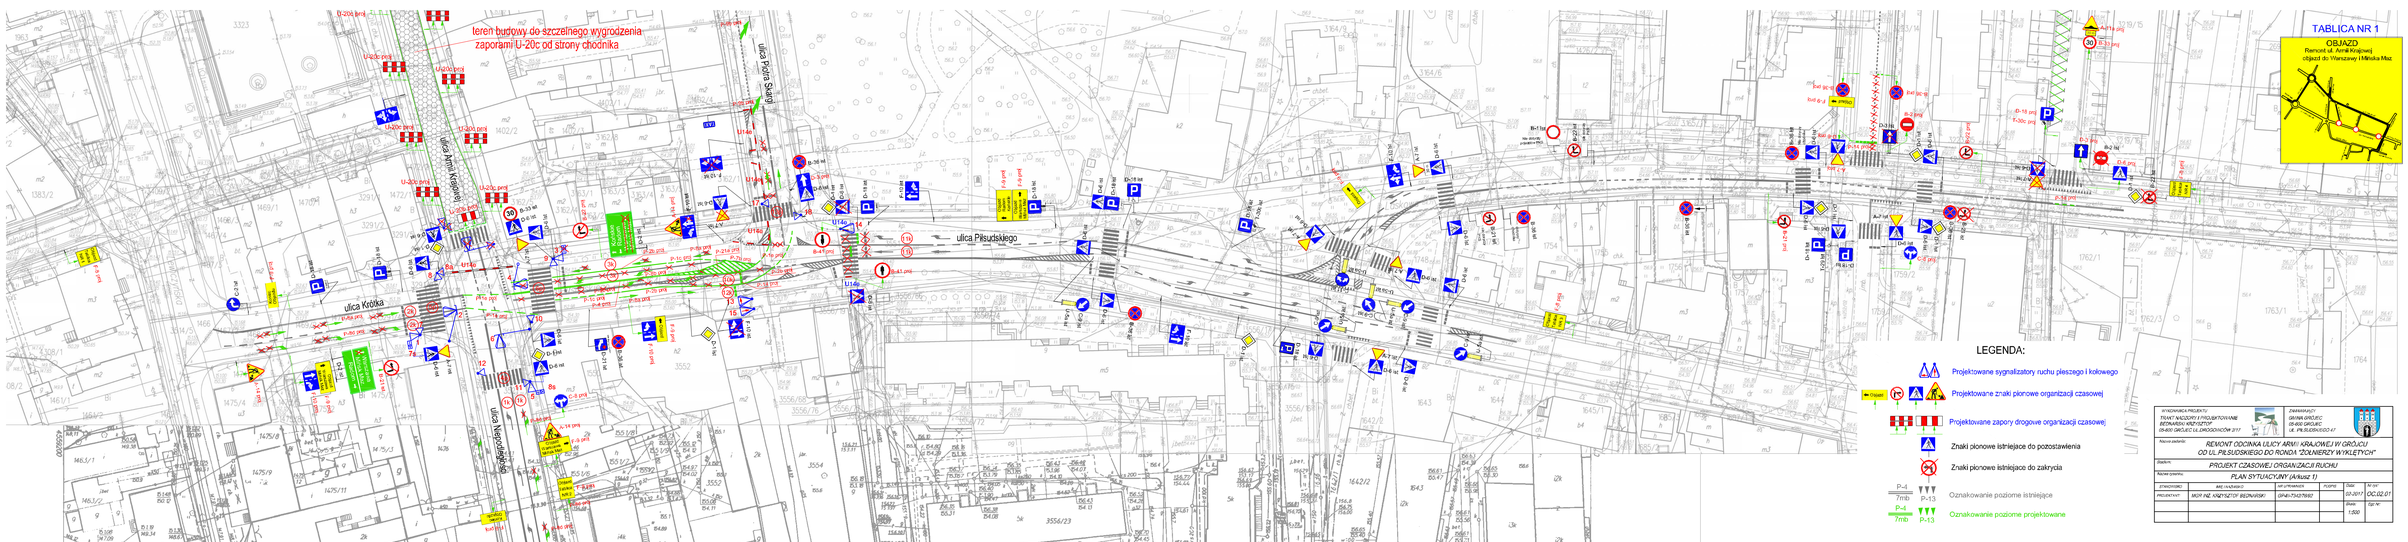

WYKONAWCA PROJEKTU: TEAM7 WNĘDRY I WSPÓŁPRACA BIZNESOWA SPÓŁDZIELCZA 21-500 BIAŁA PODLASKA, UL. CHRODNICKOWA 2/17		ZAMAWIAJĄCY: GMINA GRÓJEC 05-600 GRÓJEC UL. PIŁSUDSKIEGO 47			
Nazwa zadania:	REMONT ODCINKA ULICY ARMII KRAJOWEJ W GRÓJCU OD UL. PIŁSUDSKIEGO DO RONDA "ŻOŁNIERZY WYKLĘTYCH"				
Branża:	PROJEKT CZASOWEJ ORGANIZACJI RUCHU				
Nazwa rysunku:	PLAN SYTUACYJNY (Arkusz 1)				
OPRACOWAŁ:	IMIĘ I NAZWISKO:	SPECJALNOŚĆ:	PODPIS:	Data:	Nr rys:
PROJEKTANT:	MGR INŻ. KRZYSZTOF BEDNARSKI	UPRAWNIENIA: GP/441/2437/892		03.2017	OC.02.01
				Skala:	Egz nr:
				1:500	