



A

Przekrój po południowej stronie budynku nr 1

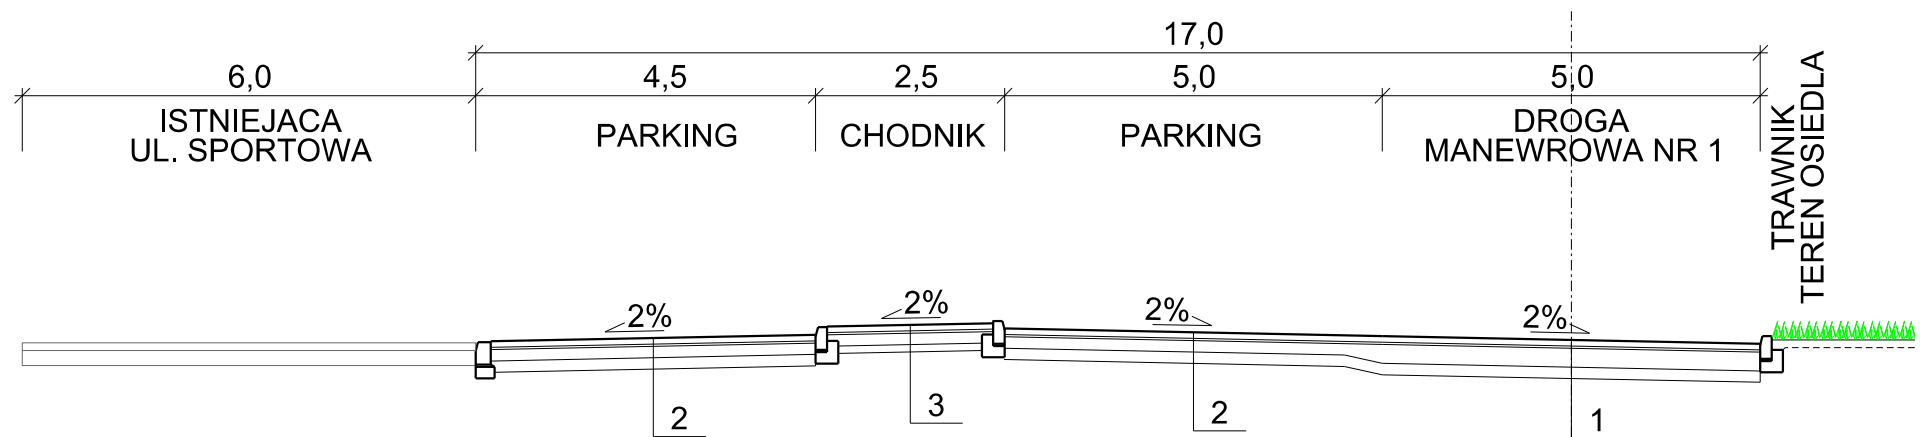


B

Przekrój po wschodniej stronie budynku nr 1

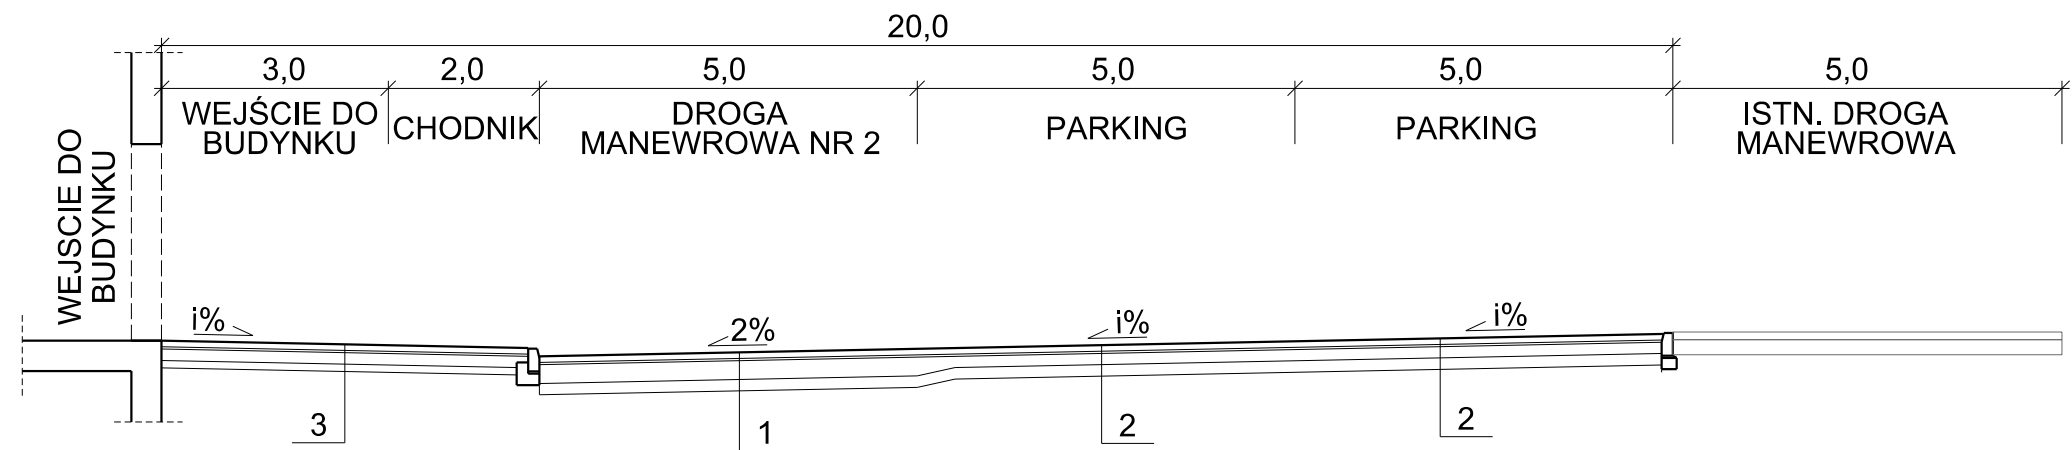


C

Przekrój po wschodniej stronie budynku nr 2

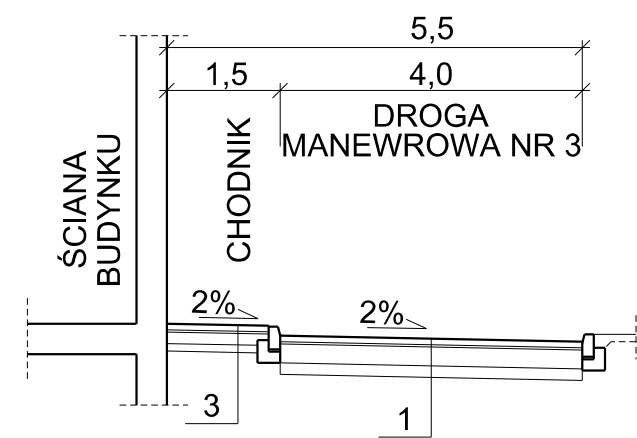

D

Przekrój po północnej stronie budynku nr 2

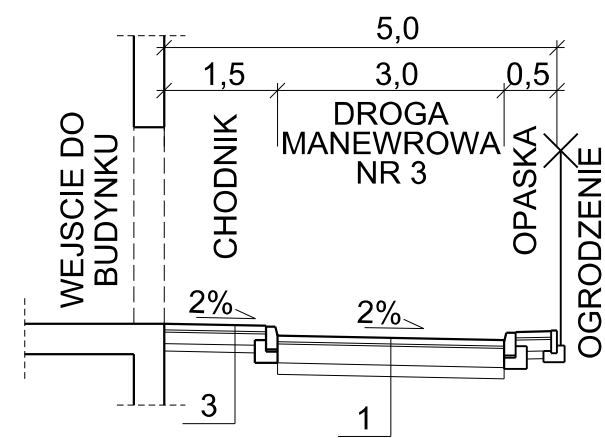

NAZWA OBIEKTU:				Załącznik
PROJEKT WYKONAWCZY				3
Budowa parkingu przy ul. Sportowej w Grójcu				Skala
na działkach nr 3490/ 1, 3492/ 8, 3493/ 1 i 3496/ 1				1:100
NAZWA RYSUNKU:				Data
PRZEKROJE NORMALNE				12.2017
BRANŻA	STANOWISKO	IMIĘ I NAZWISKO	NR UPRAWNIEN	PODPIS
DROGOWA	PROJEKTANT:	inż. Robert Szczepanik	MAZ/0279/POOD/04	
	SPRAWDZAJACY:	mgr. inż. Arkadiusz Merchel	157/01/OL	