
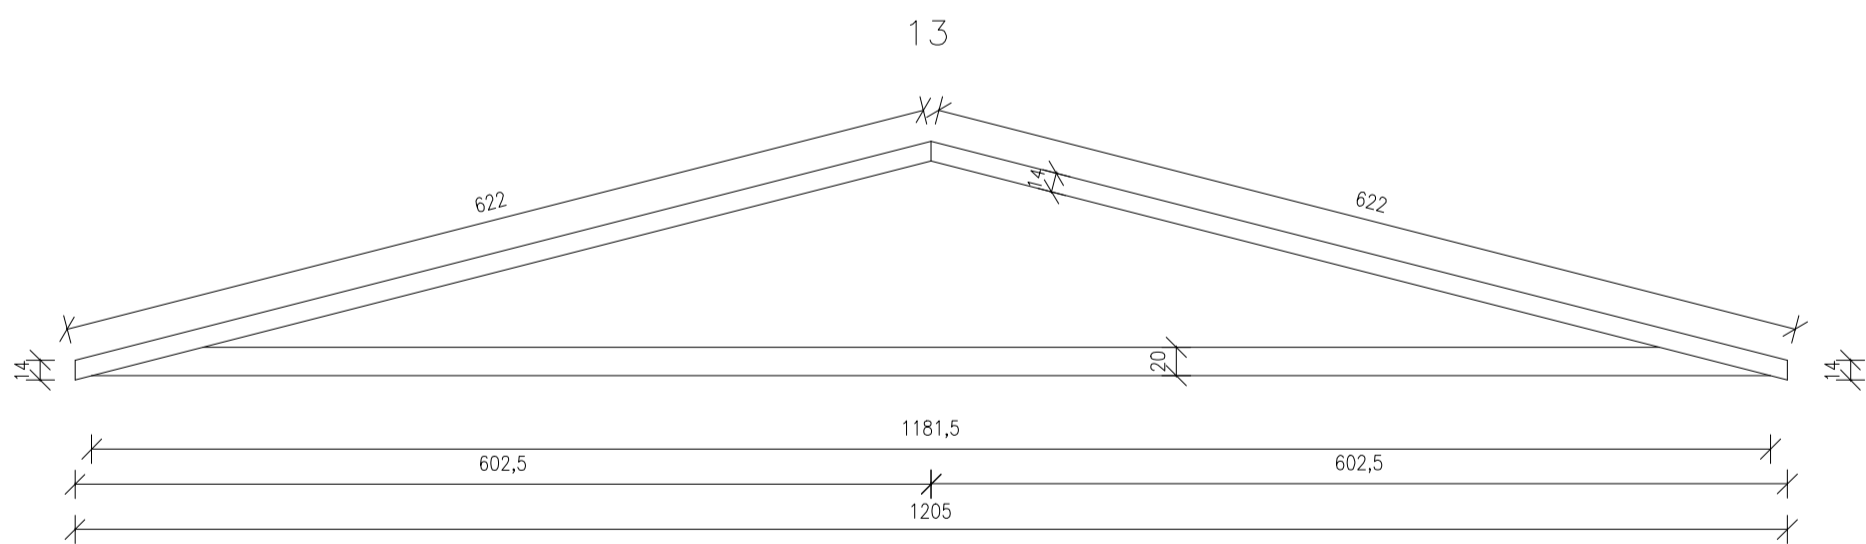
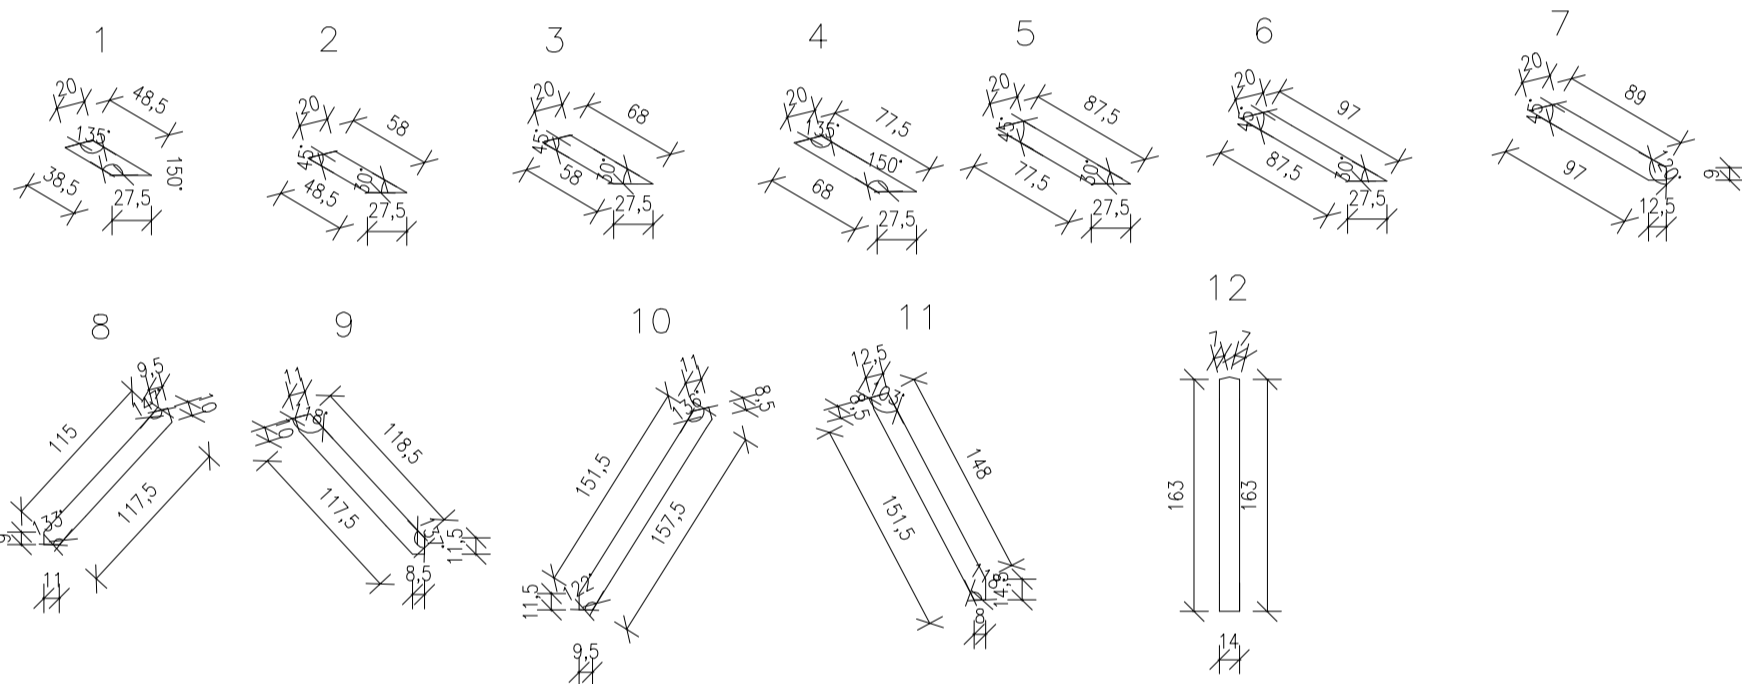
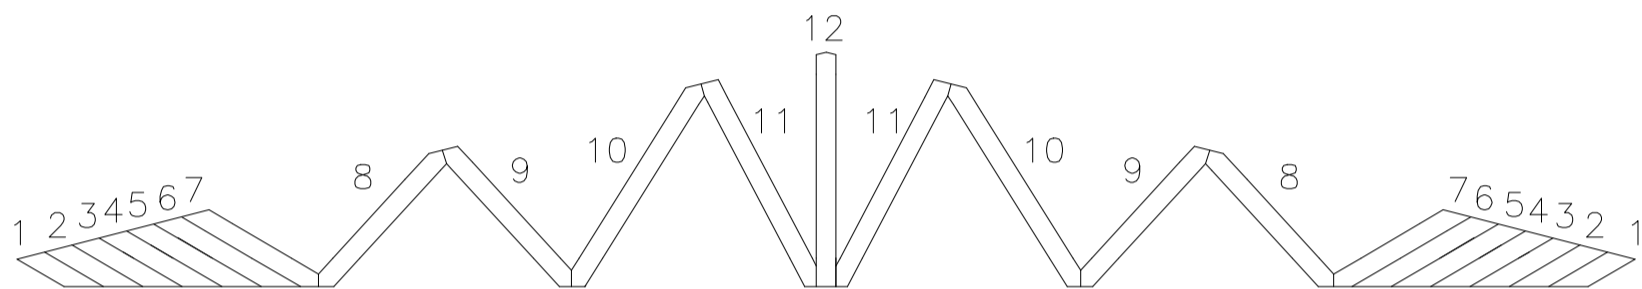


KRATOWNICA DREWNIANA

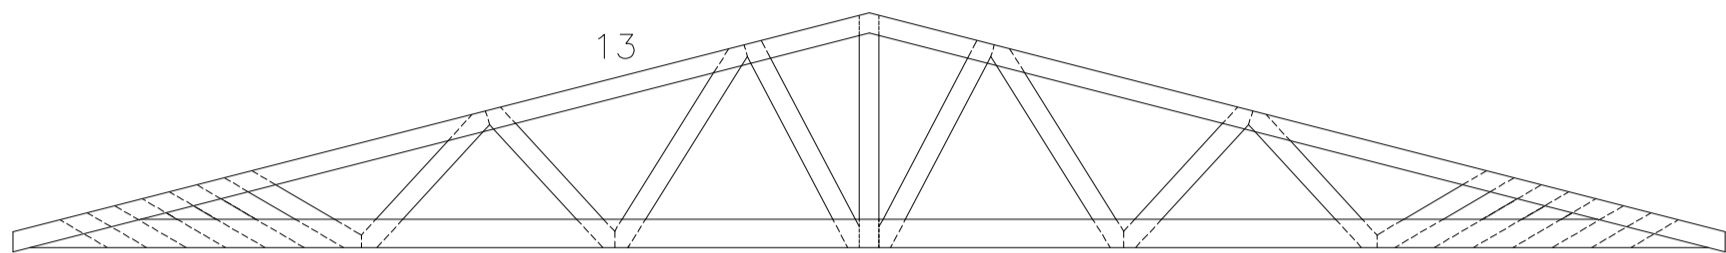

OSP GOŚCIĘNCZYCE  
Opracował: Janusz Roman