
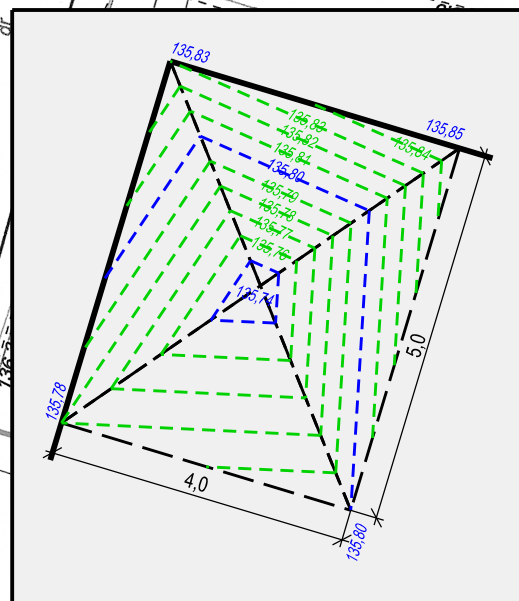


ROZWIĄZANIE WYSOKOŚCIOWE CHODNIKA SKALA 1:100

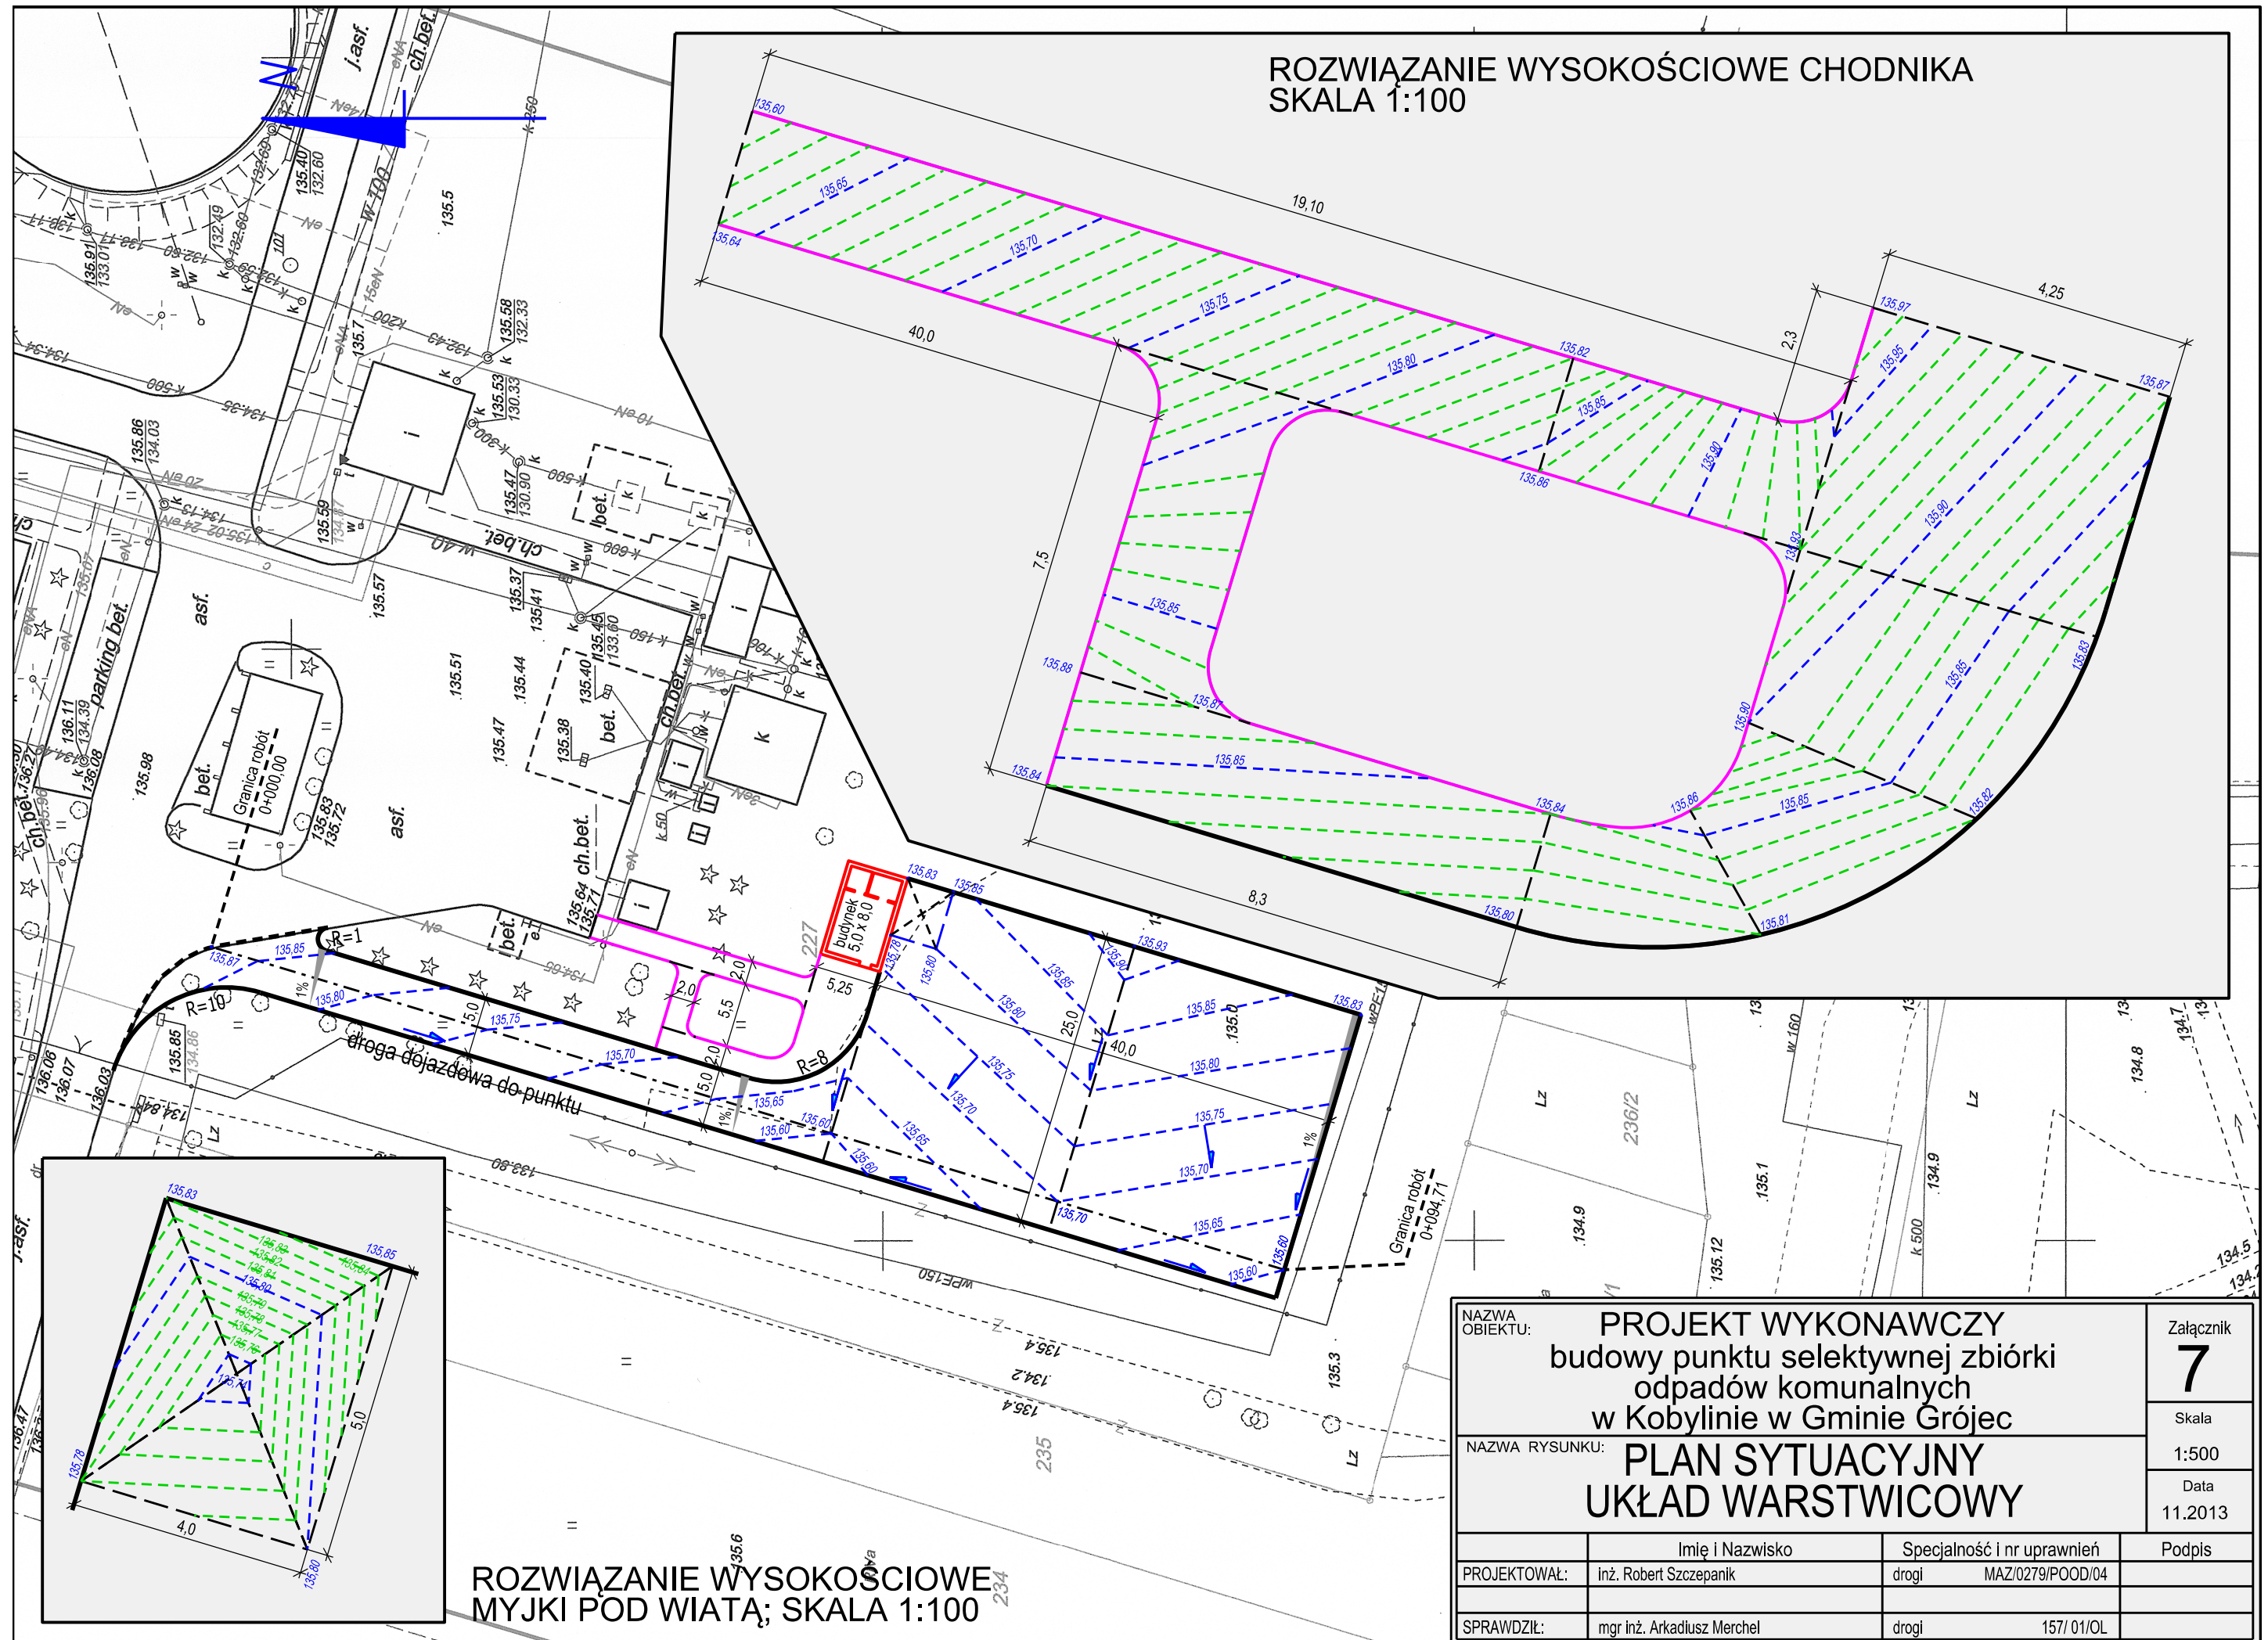

ROZWIĄZANIE WYSOKOŚCIOWE MYJKI POD WIATĄ; SKALA 1:100

NAZWA OBIEKTU:		PROJEKT WYKONAWCZY budowy punktu selektywnej zbiórki odpadów komunalnych w Kobylinie w Gminie Grójec		ZAŁĄCZNIK 7
NAZWA RYSUNKU:		PLAN SYTUACYJNY UKŁAD WARSTWICOWY		Skala 1:500
PROJEKTOWAŁ:		Imię i Nazwisko inż. Robert Szczepanik	Specjalność i nr uprawnień drogi MAZ/0279/POOD/04	Data 11.2013
SPRAWDZIŁ:		mgr inż. Arkadiusz Merchel	157/ 01/OL	Podpis