


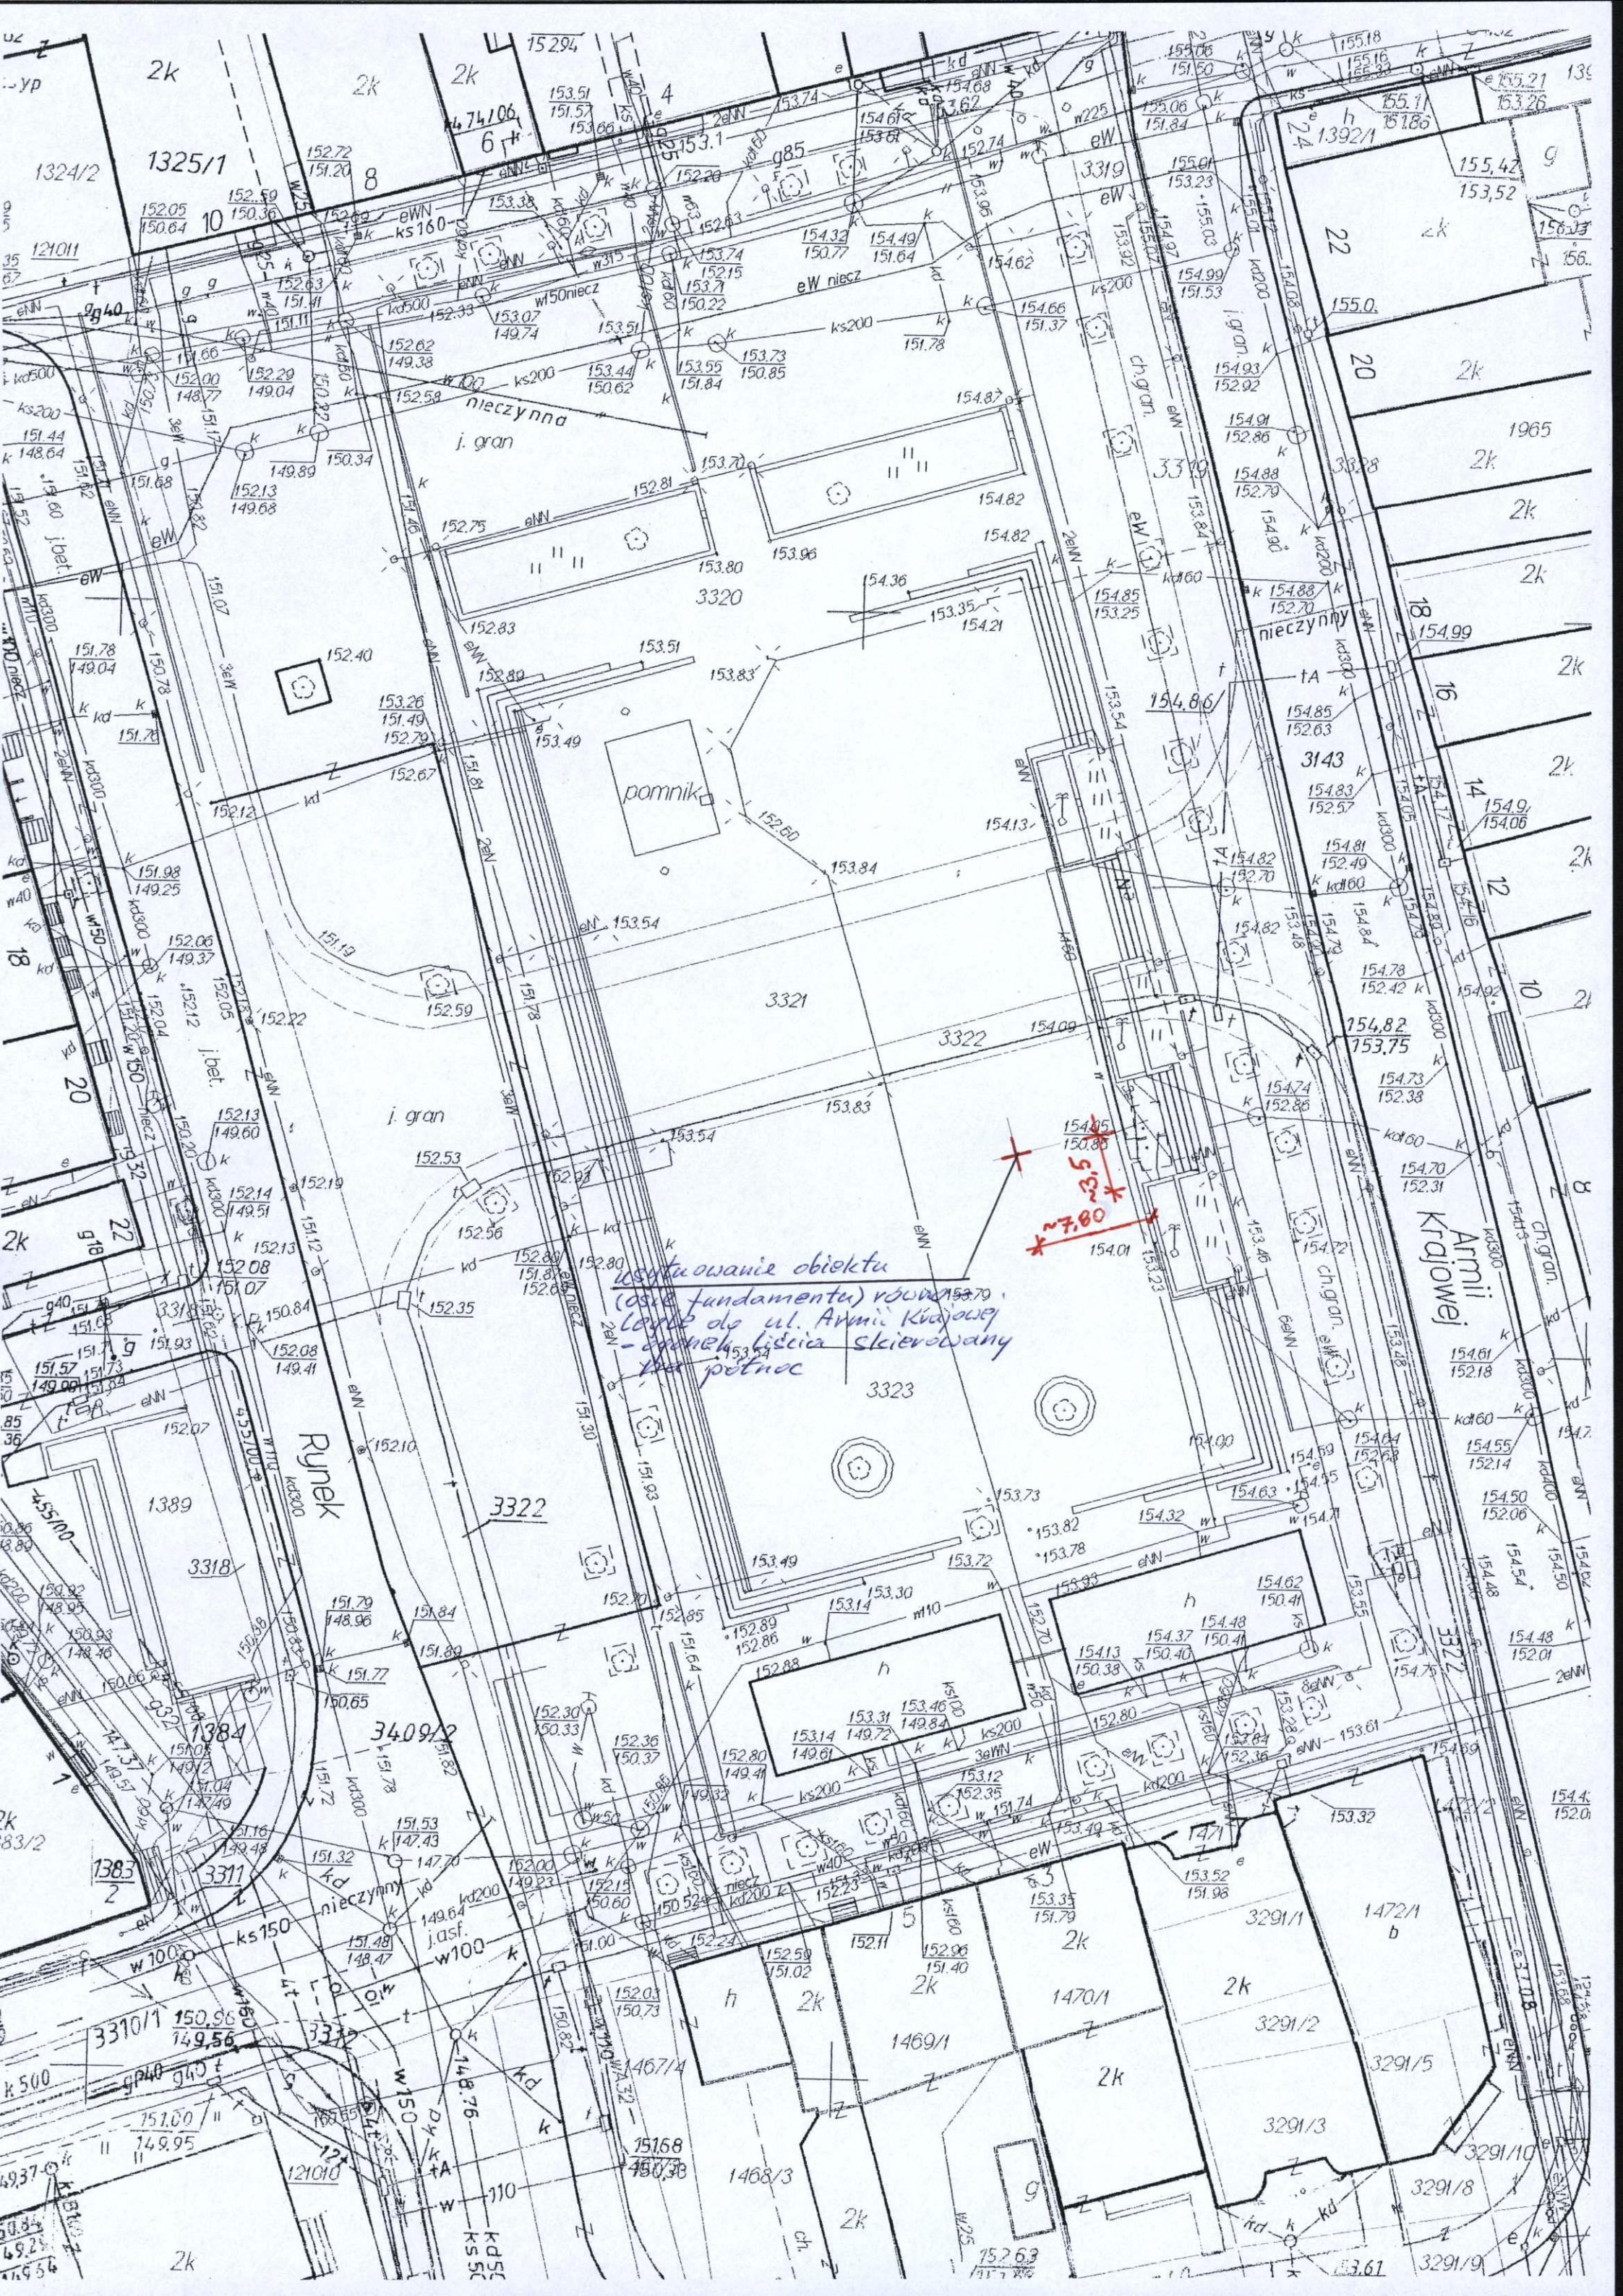

usytuowanie obiektu
(osie fundamentu) równoległe do ul. Armii Krajowej
- koniec ścieżki skierowany na północ

5.5
7.80

Rynek

Armii Krajowej