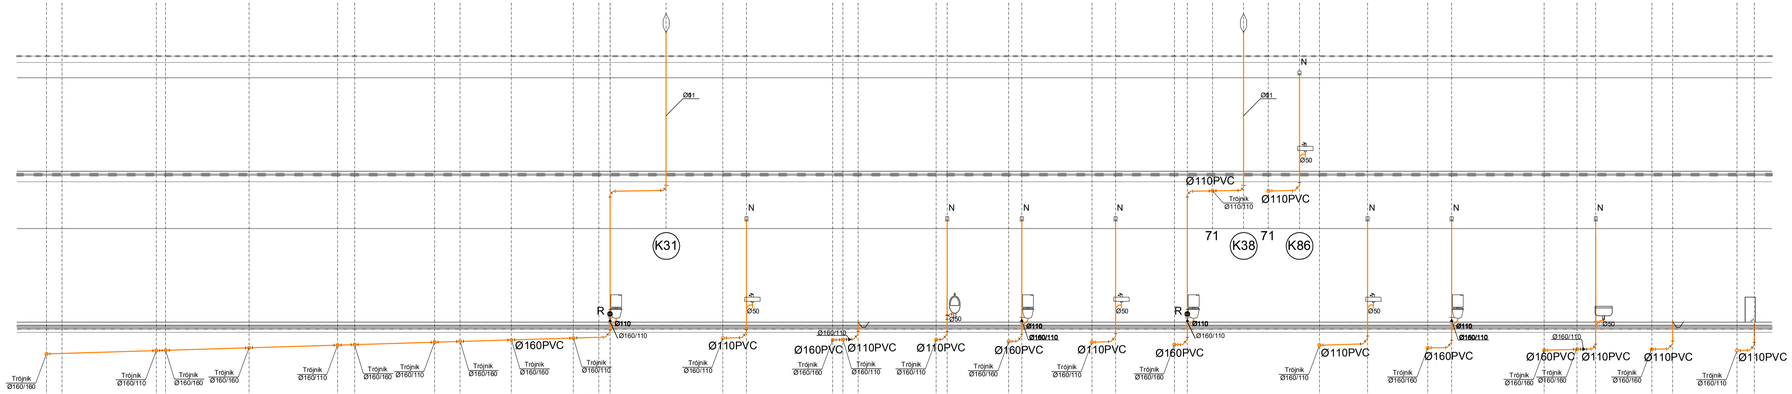

1 : 100

1 : 100

Poziom porównawczy 148,00 m.n.p.m

zalamanie 45°

zalamanie 45°

| | | |